


- RENVOOI - ALGEMEEN**
- isolatie, R<sub>e</sub> ≥ 4,5 m<sup>2</sup> K/W
  - metselwerk
  - kalkzandsteen
  - binnenwanden
  - wandtegels
  - vloertegels
  - platdakisolatie, R<sub>e</sub> ≥ 6,0 m<sup>2</sup> K/W
  - betonvloer (afmeting volgens opgave constructeur)
  - zandcementdekvloer
  - zandcementdekvloer, zwevende dekvloer
  - platt. aanzicht
  - Nestkast in gevelmetselwerk
  - binnendeurkozijn
  - = zonder bovenlicht (gesloten paneel)
  - = met bovenlicht (glas)
  - = overbouw (cellenbeton)
  - brandblusser aan muur
  - Deur zelfslutend met draaideur automaat
  - Kozijn (incl. deur) brandwerend + zelfslutend
  - enkelpolige schakelaar lichtpunt
  - wisselschakelaar lichtpunt
  - plafondlichtpunt
  - wandlichtpunt met armatuur (buitenlichtpunt waterdicht)
  - enkele wandcontactdoos met randaarde
  - dubbele wandcontactdoos met randaarde (horizontaal)
  - dubbele wandcontactdoos t.b.v. huishoudelijke apparatuur
  - enkele wcd met randaarde t.b.v. mechanische ventilatie
  - enkele wcd met randaarde t.b.v. vaatwasmachine
  - kook // perilex aansluiting t.b.v. kooktoestel
  - wm enkele wandcontactdoos met randaarde t.b.v. wasmachine (op aparte groep)
  - mv hoofdbediening mechanische ventilatie
  - Co2 Co2 melder tbv mechanische ventilatie
  - th thermostaat bedieningspaneel
  - l.l. loze leiding
  - rad enkele wandcontactdoos met randaarde t.b.v. elektrische radiator
  - bedrukker
  - Prive tuin behorende bij appartement
- WM opstelplaats wasmachine
  - WD opstelplaats wasdroger (optioneel)
  - elektrische radiator badkamer
  - ventilatie unit opstelplaats
  - Kookplaat
  - Spoelbak
  - vloerluik
  - RM Optische rookmelder
  - MV mondje afvoer
  - VR Ventilatie rooster in kozijn
  - sp. Spuwer
  - HWA Hemelwater afvoer

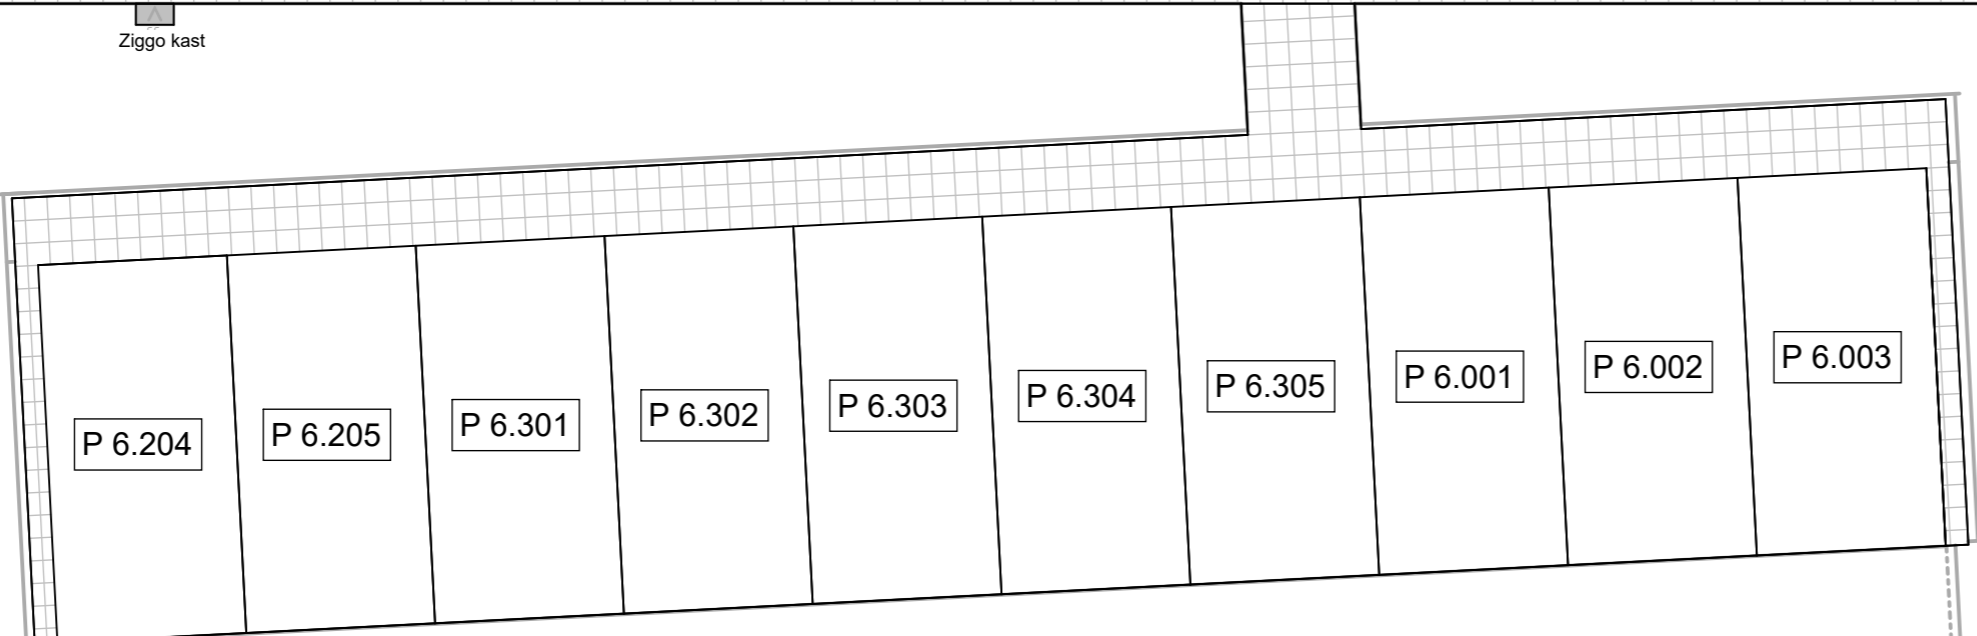

projectomschrijving: **18 app. blok 6 Boswinkel te Enschede**  
 datum: **11-10-2023**  
 bladomschrijving: **Plattegrond begane grond**  
 schaal: **1:100**  
 gewijzigde datum: **12-02-2024 (C)**  
 afmeting: **A2**  
**VK-6-101**