


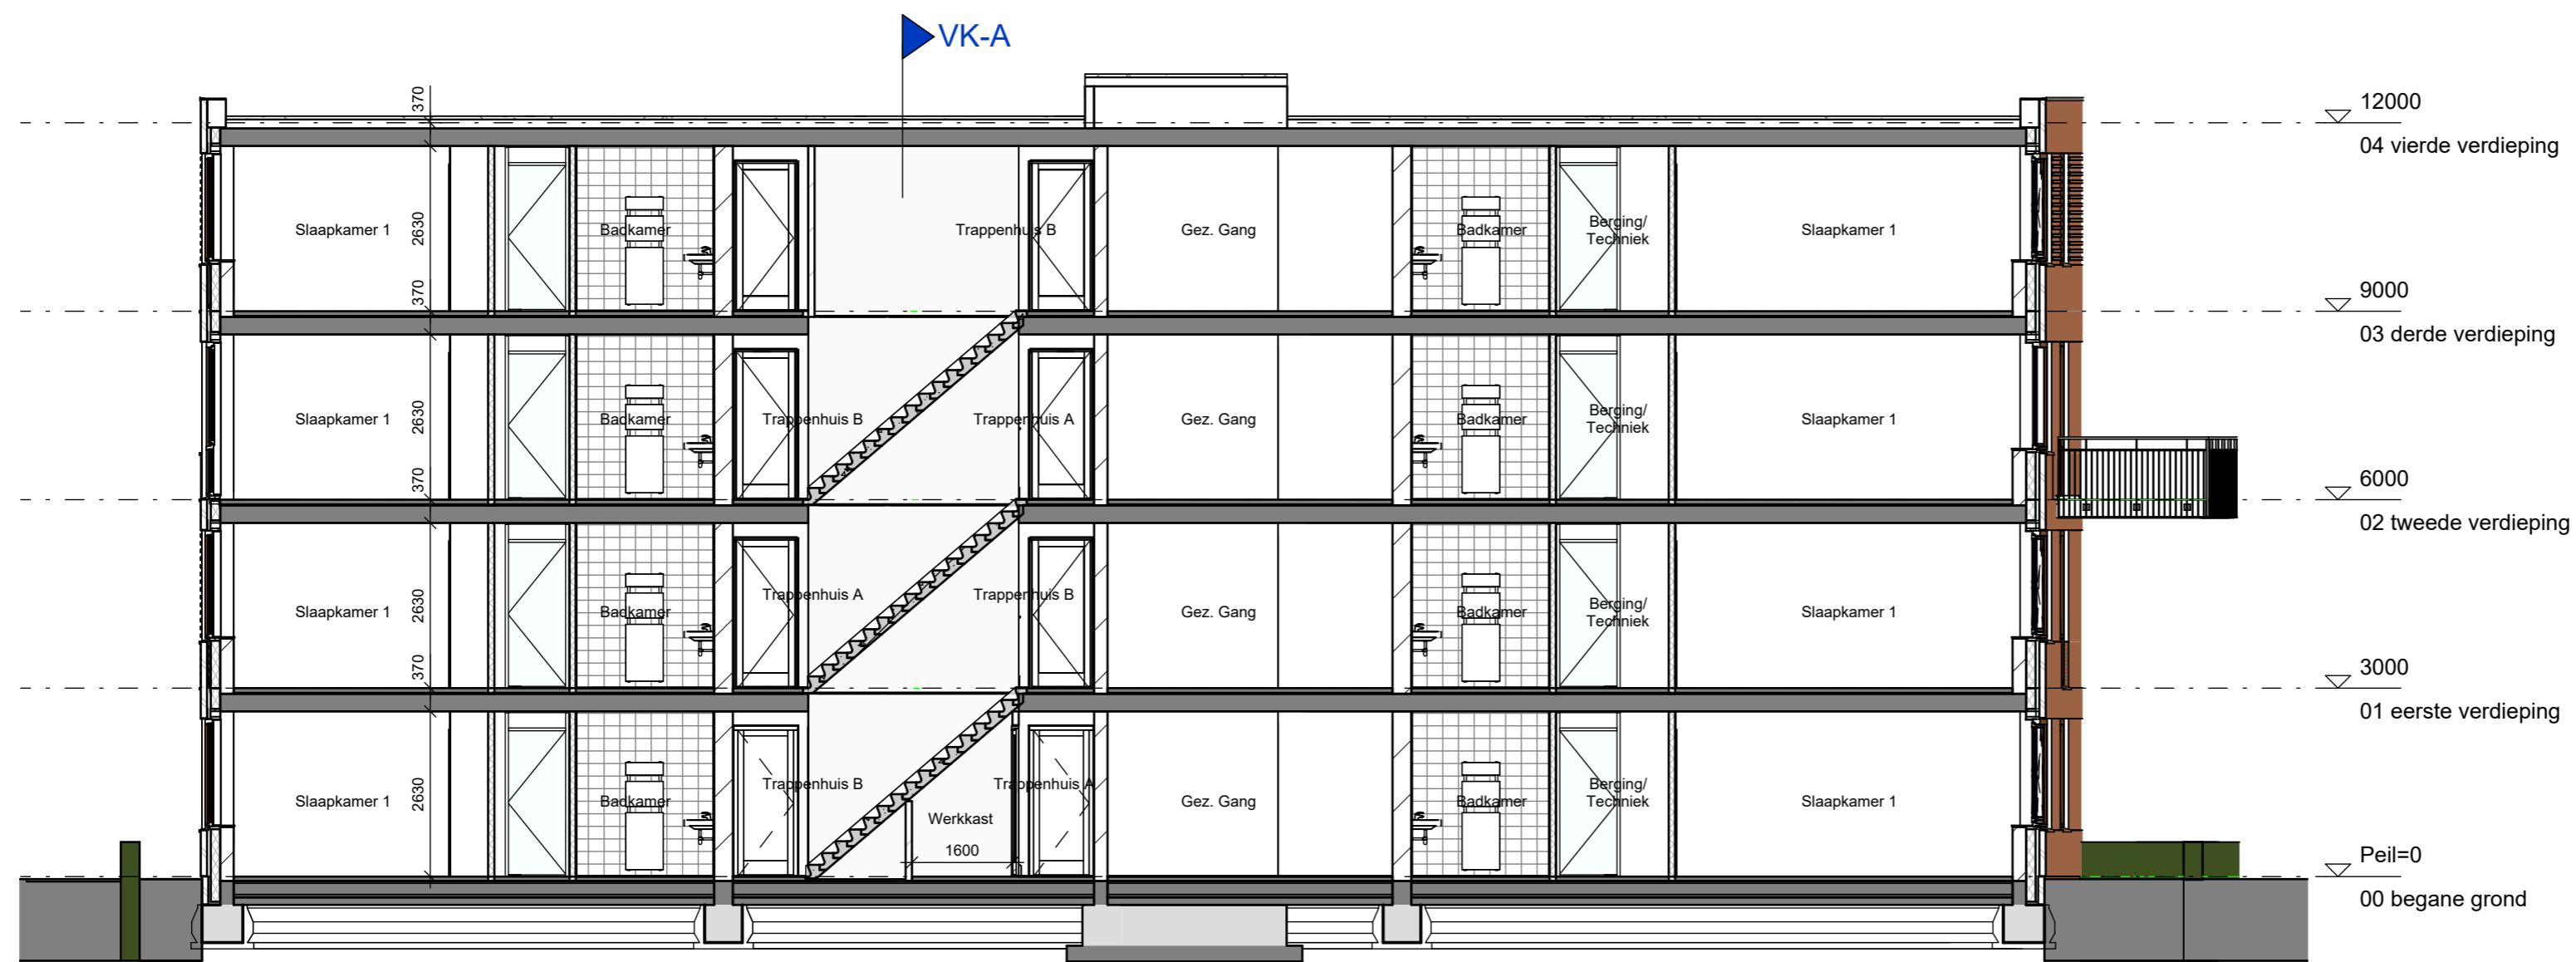

Doorsnede A



Doorsnede B



projectomschrijving:
18 app. blok 6 Boswinkel te Enschede
 bladomschrijving:
Doorsneden

datum:
11-10-2023

schaal:
1:50

afmeting:
A2

VK-6-301