

OPTIETEKENINGEN PARKAPPARTEMENTEN BOSWINKEL

PARKAPPARTEMENTEN | BOSWINKEL ENSCHEDE
18 koopappartementen

11 OKTOBER 2023




B1-000

Het creëren van een extra slaapkamer. Er wordt een lichte scheidingswand geplaatst voorzien van een binnendeur en deurkozijn.

Het vaste raam wordt uitgevoerd als draaikiepraam met ventilatierooster.

In de nieuwe slaapkamer wordt een plafondlichtpunt geplaatst op een nieuwe lichtschakelaar. Schakelaars b, c en d, de th en mv worden verplaatst conform tekening.

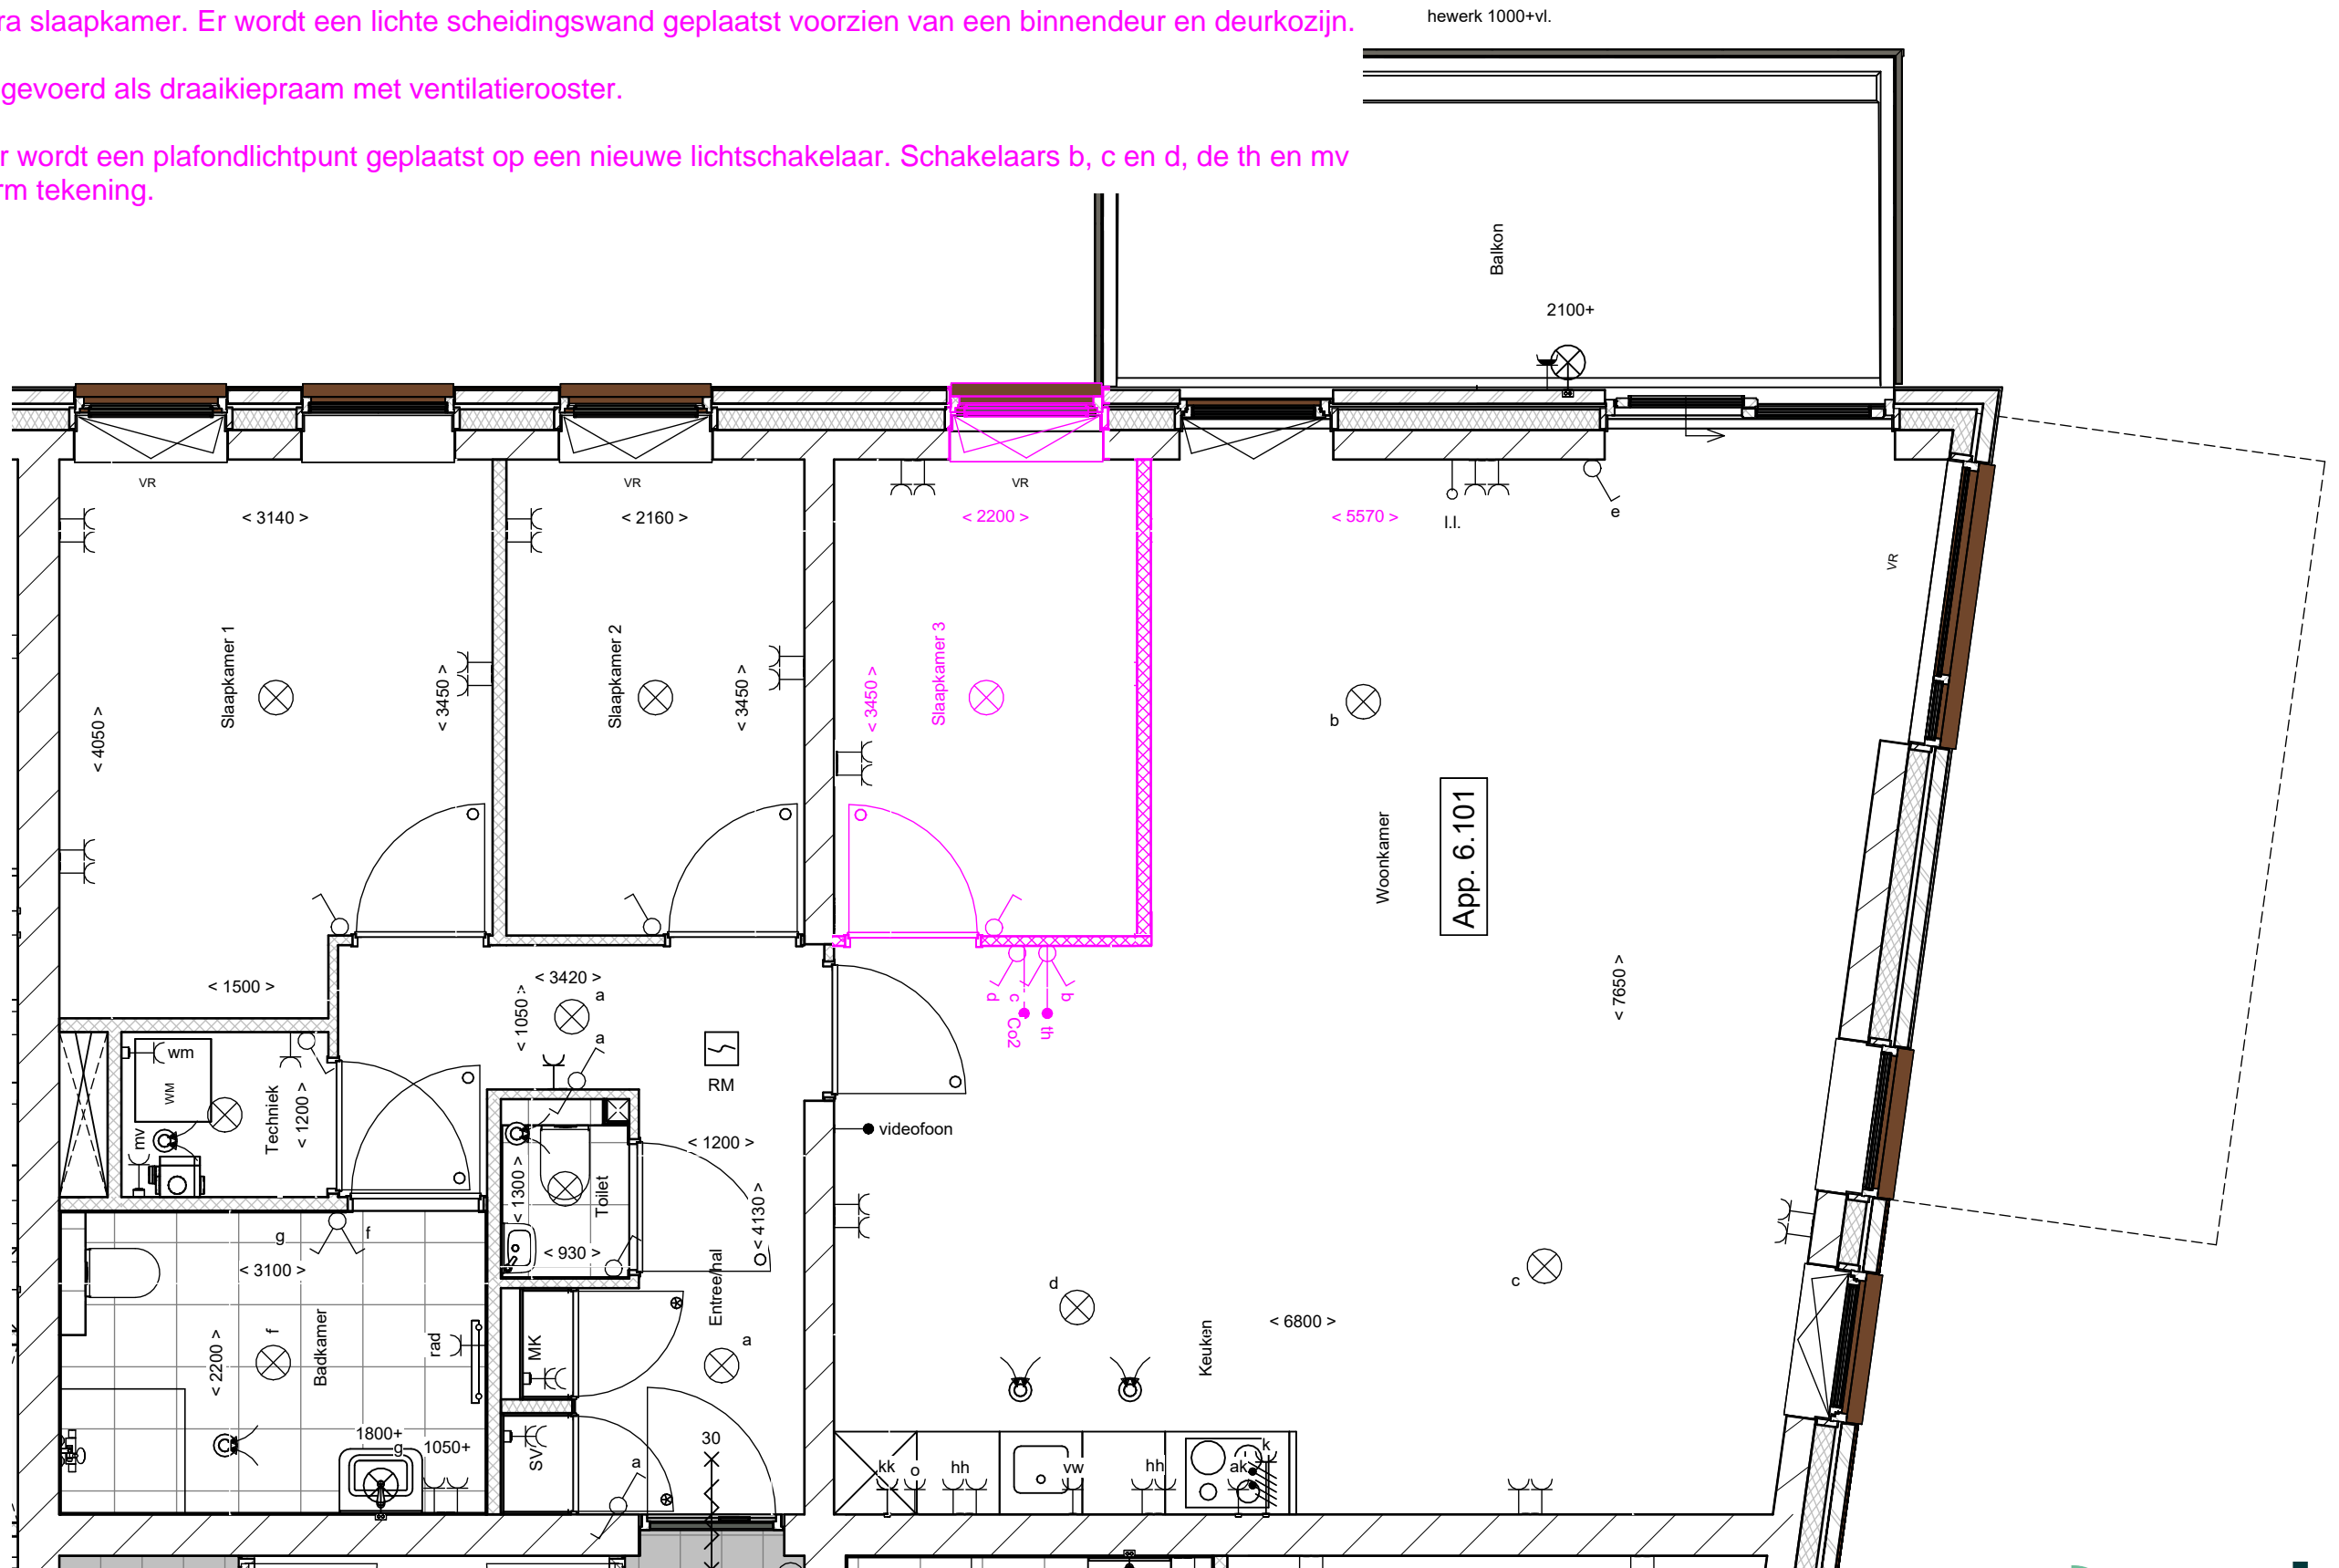

projectomschrijving:
18 app. blok 6 Boswinkel te Enschede

datum:
11-10-2023

schaal:
1:50

afmeting:
A3

bladomschrijving:
Bouwnummer 6.001, 6.101, 6.201, 6.301

B1-000


Deze tekening is alleen ten behoeve van de indelingsopties. Aan de onderliggende tekeningen zijn geen rechten te ontfemen. De optie is in een aparte kleur aangegeven.

6-10-2023 09:14:12

B1-001

Het wijzigen van slaapkamer 2 naar een inloopkast. Er wordt een plafondhoge sparing gemaakt van circa 1 meter breed tussen slaapkamer 1 en de toekomstige inloopkast. De deur en het kozijn naar slaapkamer 2 vervalt.

Inclusief verplaatsing lichtschakelaar en dubbele wandcontactdoos conform tekening.

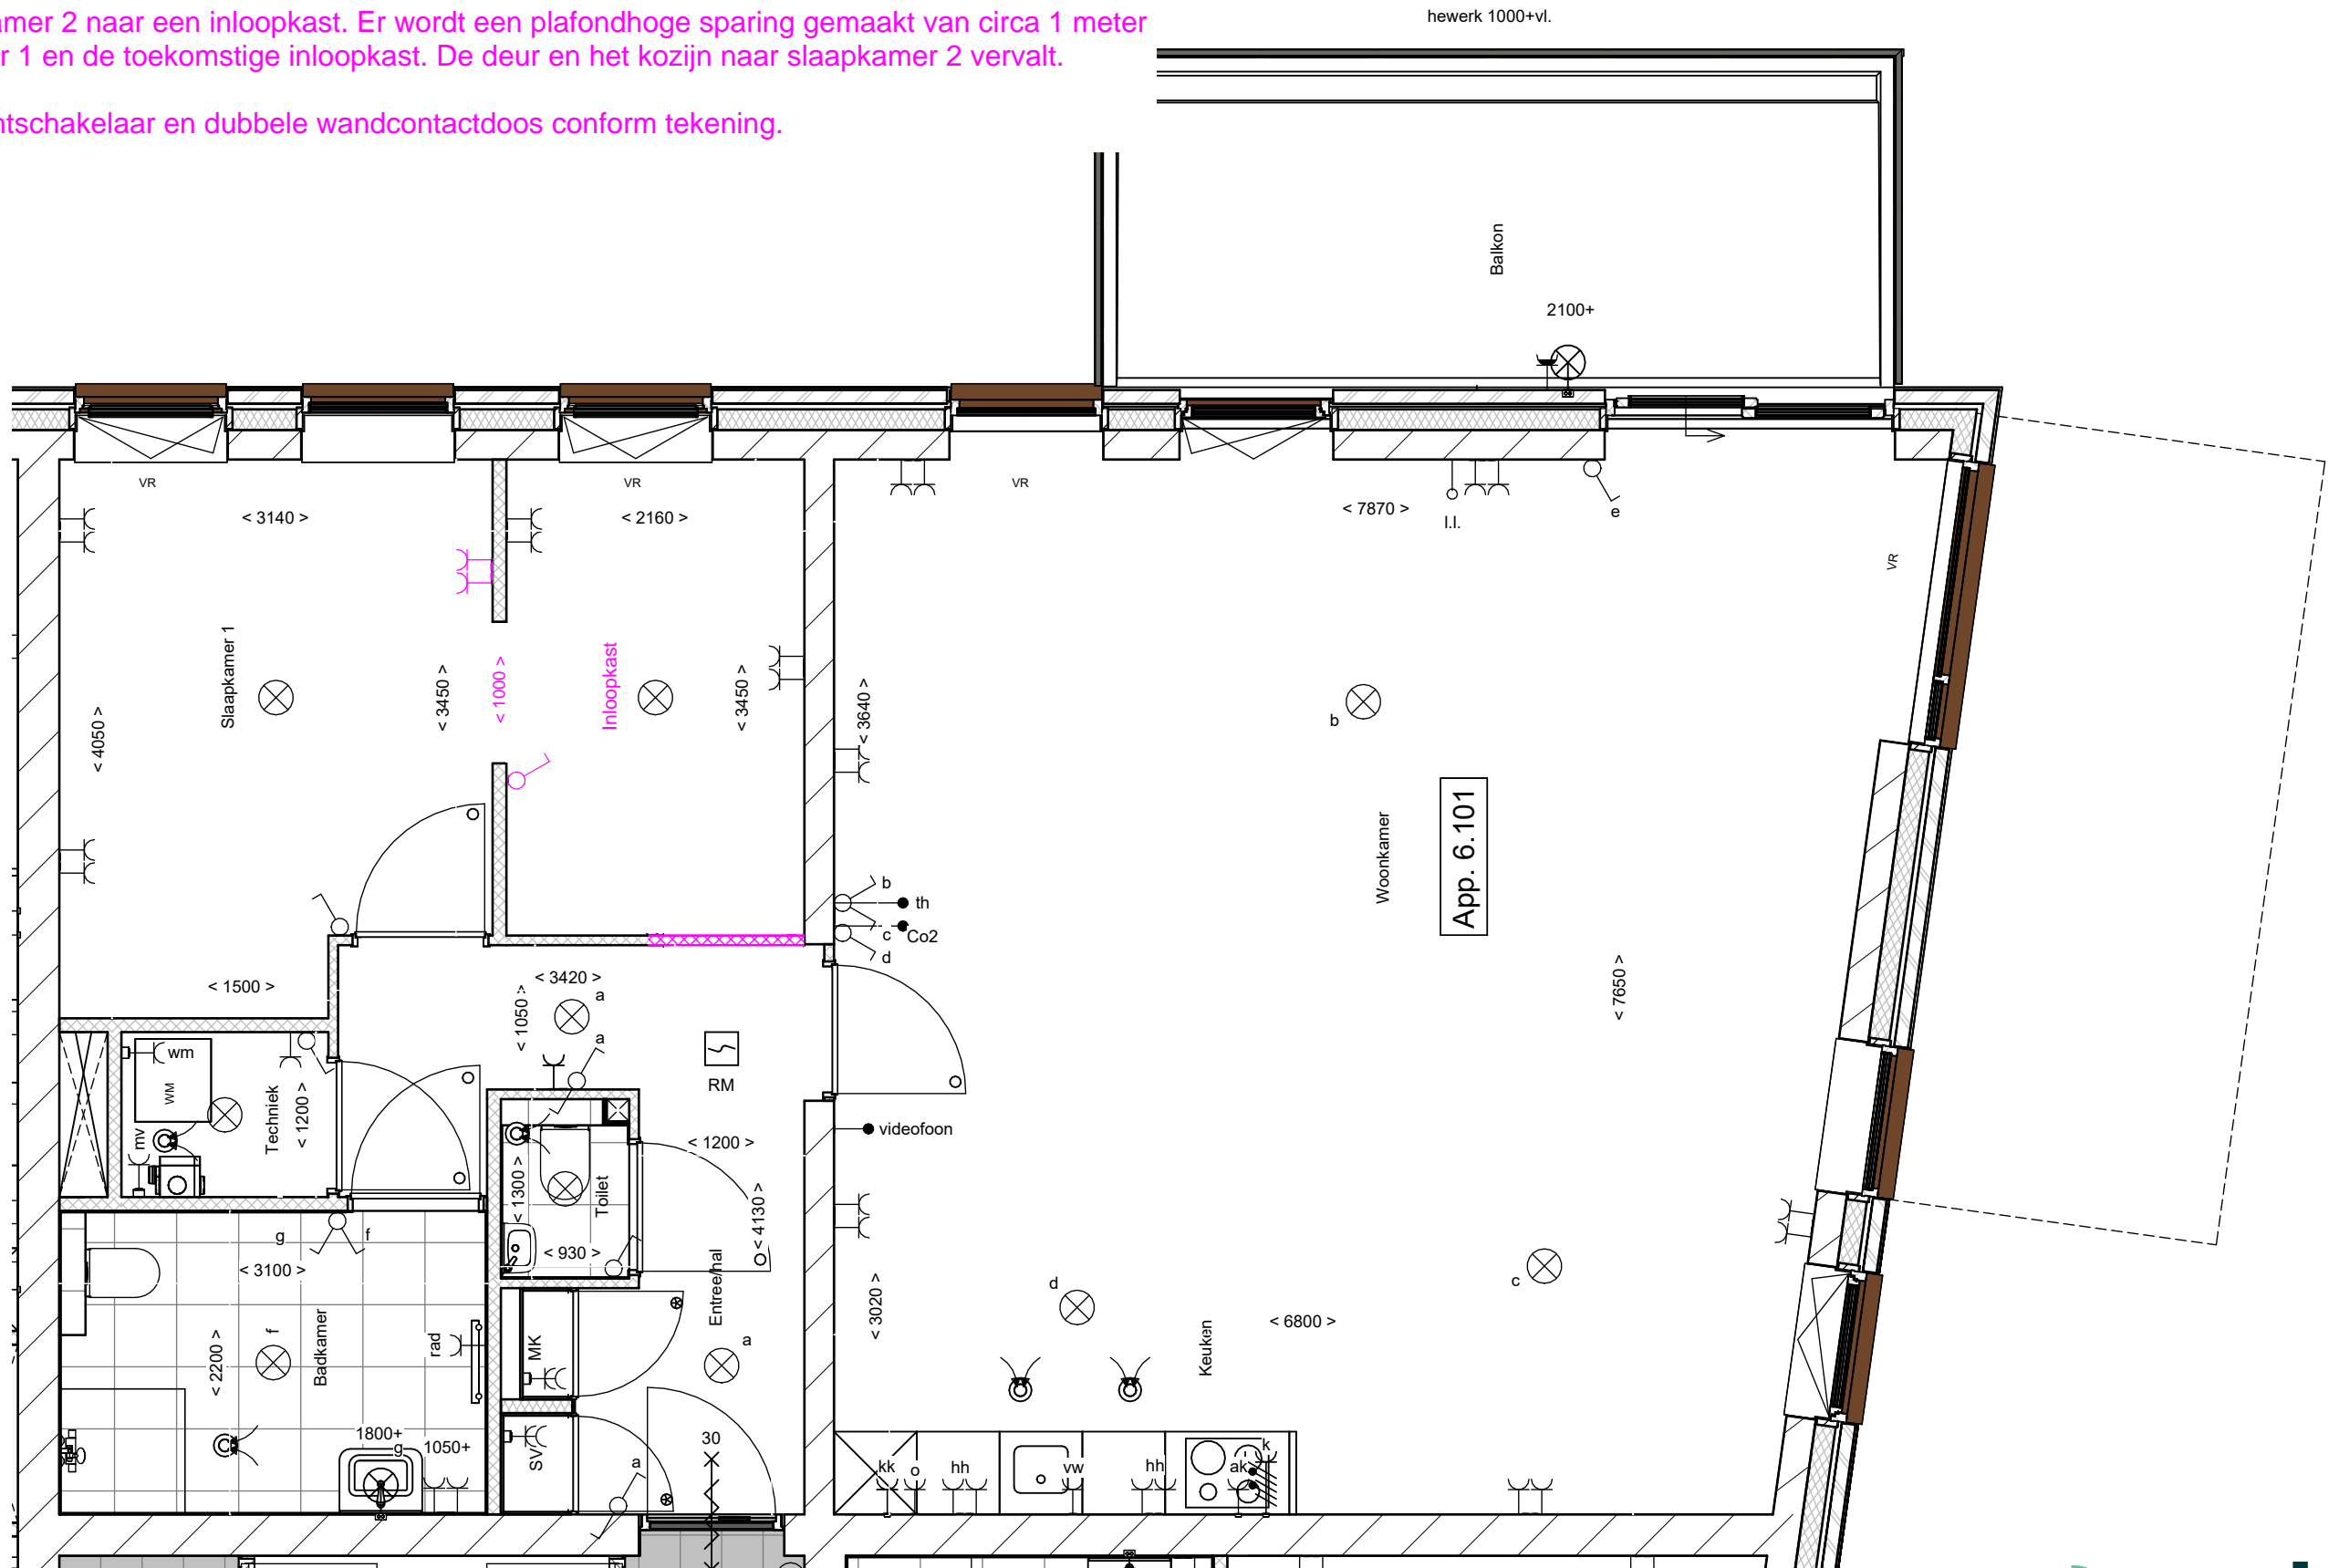

projectomschrijving:
18 app. blok 6 Boswinkel te Enschede

datum:
11-10-2023

schaal:
1:50

afmeting:
A3

bladoomschrijving:
Bouwnummer 6.001, 6.101, 6.201, 6.301

B1-001

Deze tekening is alleen ten behoeve van de indelingsopties. Aan de onderliggende tekeningen zijn geen rechten te ontlene.
De optie is in een aparte kleur aangegeven.


6-10-2023 09:14:12

B1-002

Het plaatsen van lichte scheidingswanden, zodat een berging ontstaat. De keukenopstelling verplaatst naar de nis die hierdoor ontstaat. E.e.a. conform optietekening.

Inclusief nieuwe deur en deurkozijn naar de berging en plafondlichtpunt op nieuwe schakelaar. De videofoon en plafondlichtpunt d verplaatsen.

De aansluiting van de wasmachine en droger kunnen optioneel verplaatst worden van techniekruimte naar de berging. Dit is niet inbegrepen.

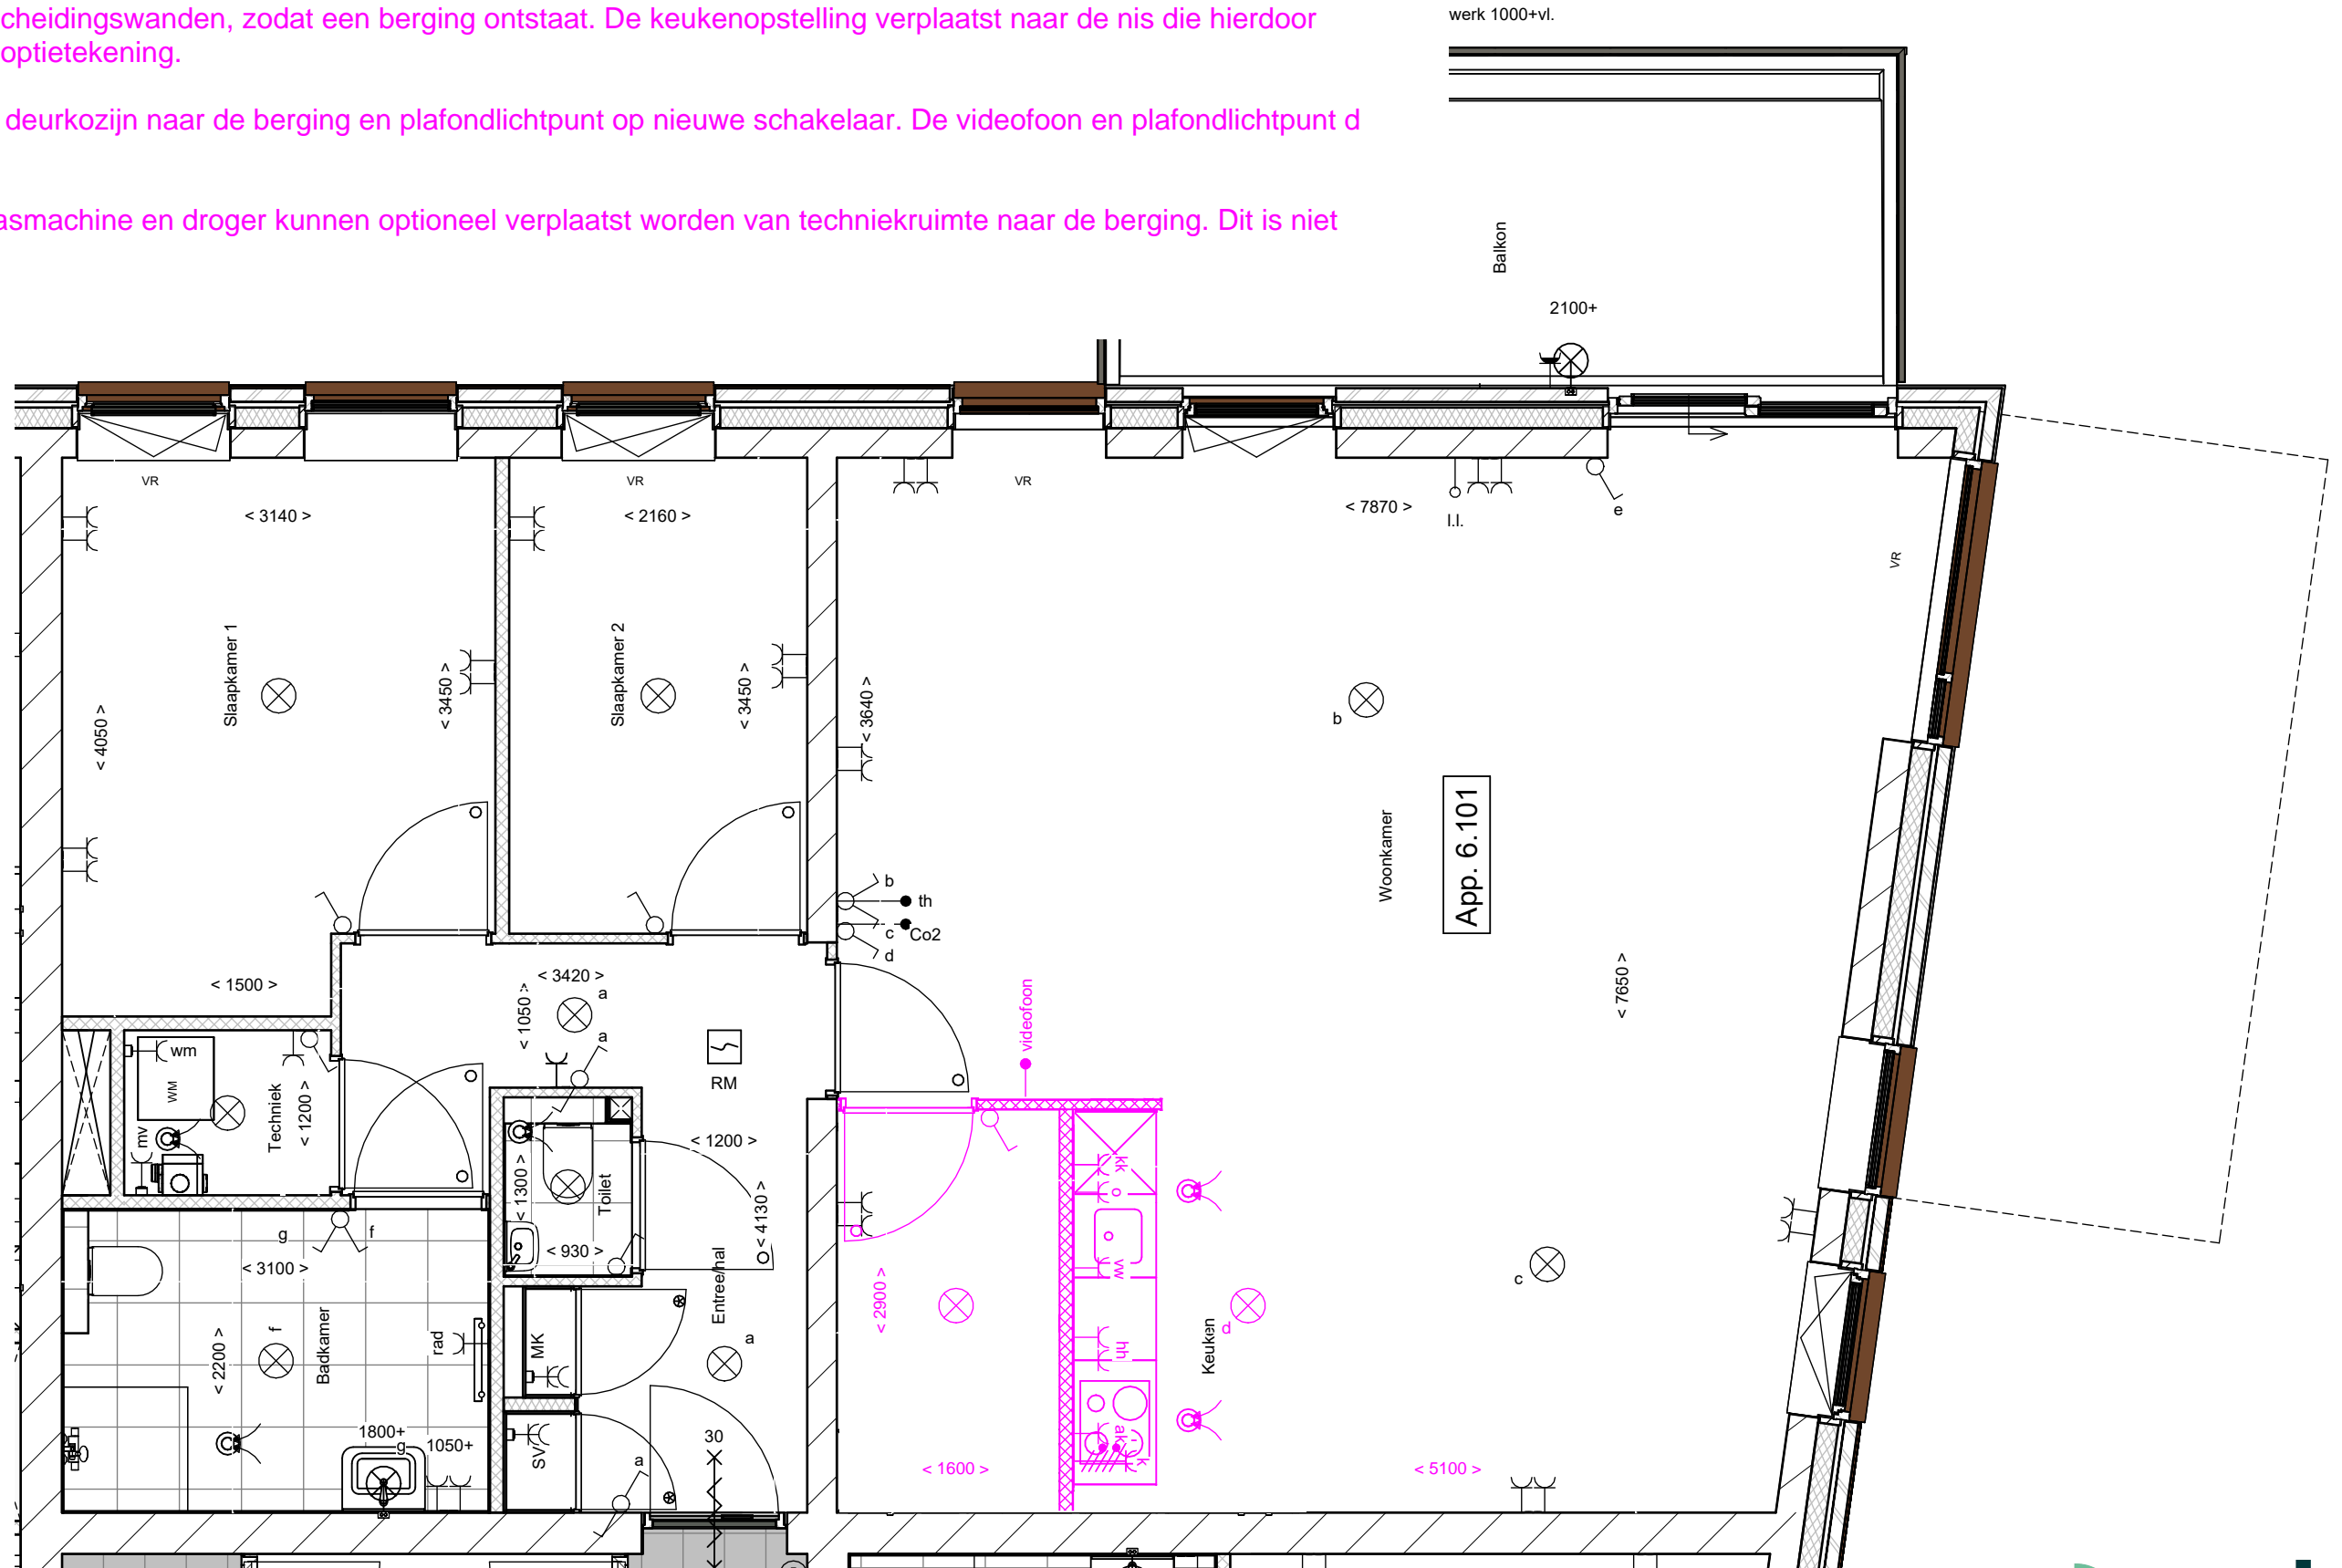

projectomschrijving:
18 app. blok 6 Boswinkel te Enschede

datum:
11-10-2023

schaal:
1:50

afmeting:
A3

bladoomschrijving:
Bouwnummer 6.001, 6.101, 6.201, 6.301

B1-002

Deze tekening is alleen ten behoeve van de indelingsopties. Aan de onderliggende tekeningen zijn geen rechten te ontlenen. De optie is in een aparte kleur aangegeven.

6-10-2023 09:14:12


B1-005

Het creëren van een extra slaapkamer. Er wordt een lichte scheidingswand geplaatst voorzien van een binnendeur en deurkozijn.

Indien van toepassing wordt het vaste raam uitgevoerd als draaikiepraam met ventilatierooster.

In de nieuwe slaapkamer wordt een plafondlichtpunt geplaatst op een nieuwe lichtschakelaar. Inclusief verplaatsing van de 3 dubbele wandcontactdozen, plafondlichtpunt b, schakelaars b, c en d, th en mv en loze leiding conform optietekening. De techniekruimte wordt verkleind, zodat er een nieuwe doorgang ontstaat naar de woonkamer. De standaard keukenaansluitingen worden verplaatst conform optietekening.

Let op, deze optie is niet mogelijk bij bouwnummer 6.102 in verband met de eisen van het bouwbesluit.

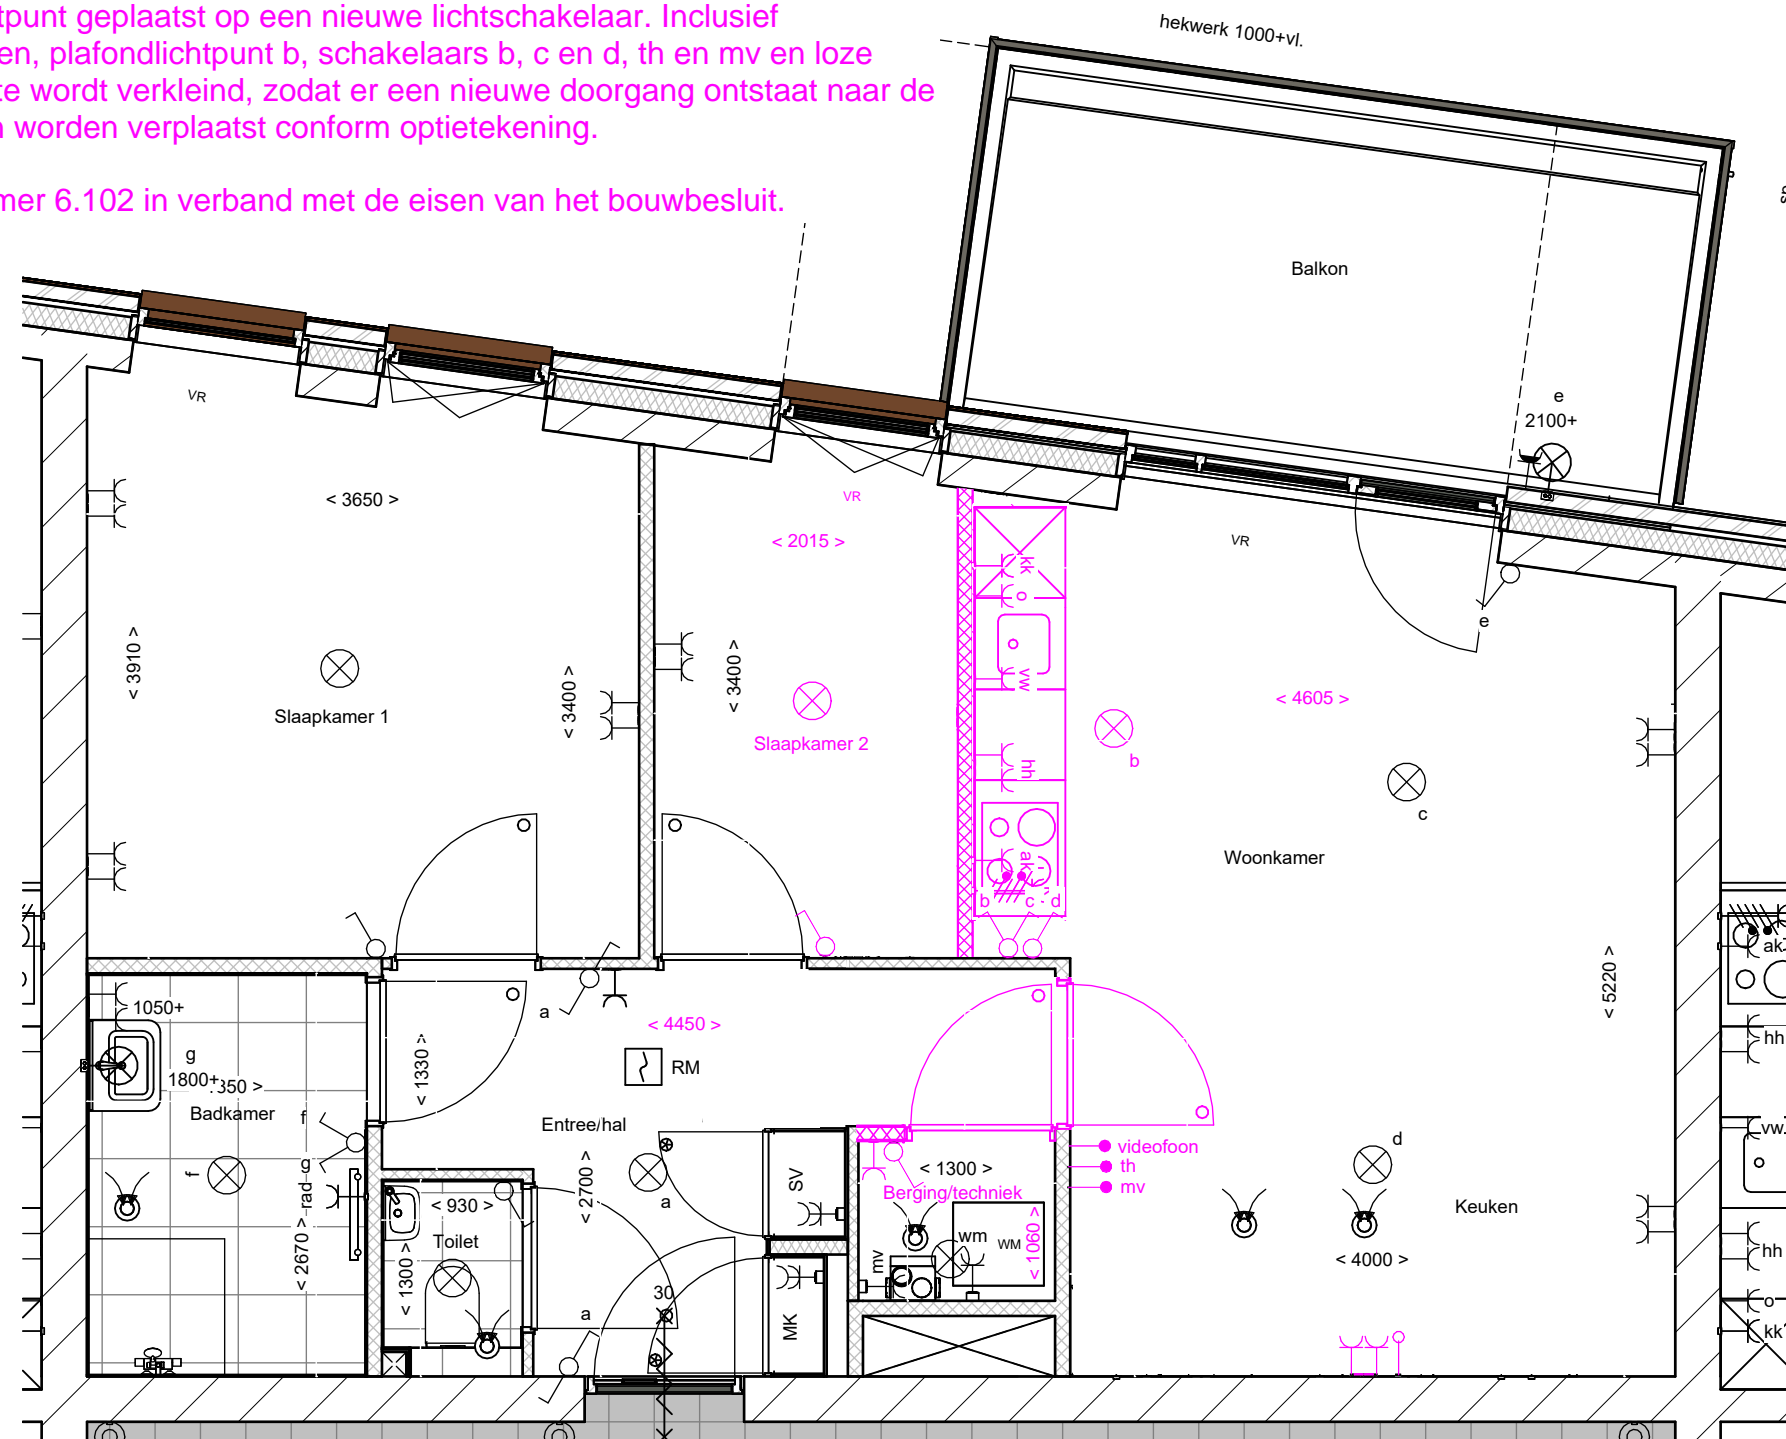

projectomschrijving:
18 app. blok 6 Boswinkel te Enschede

datum:
11-10-2023

schaal:
1:50

afmeting:
A3

bladomschrijving:
Bouwnummer 6.002, 6.202, 6.302

B1-005

Deze tekening is alleen ten behoeve van de indelingsopties. Aan de onderliggende tekeningen zijn geen rechten te ontfemen. De optie is in een aparte kleur aangegeven.


6-10-2023 09:14:13

B1-006

Het creëren van een inloopkast. Er wordt een lichte scheidingswand geplaatst voorzien van een plafondhoge sparring van circa 1 meter breed ter plaatse van de slaapkamer.

In de nieuwe inloopkast wordt een plafondlichtpunt geplaatst op een nieuwe lichtschakelaar. Inclusief verplaatsing van de 3 dubbele wandcontactdozen, plafondlichtpunt b, schakelaars b, c en d, th en mv en loze leiding conform optietekening.

De techniekruimte wordt verkleind zodat er een nieuwe doorgang ontstaat naar de woonkamer. De standaard keukenaansluitingen worden verplaatst conform optietekening.

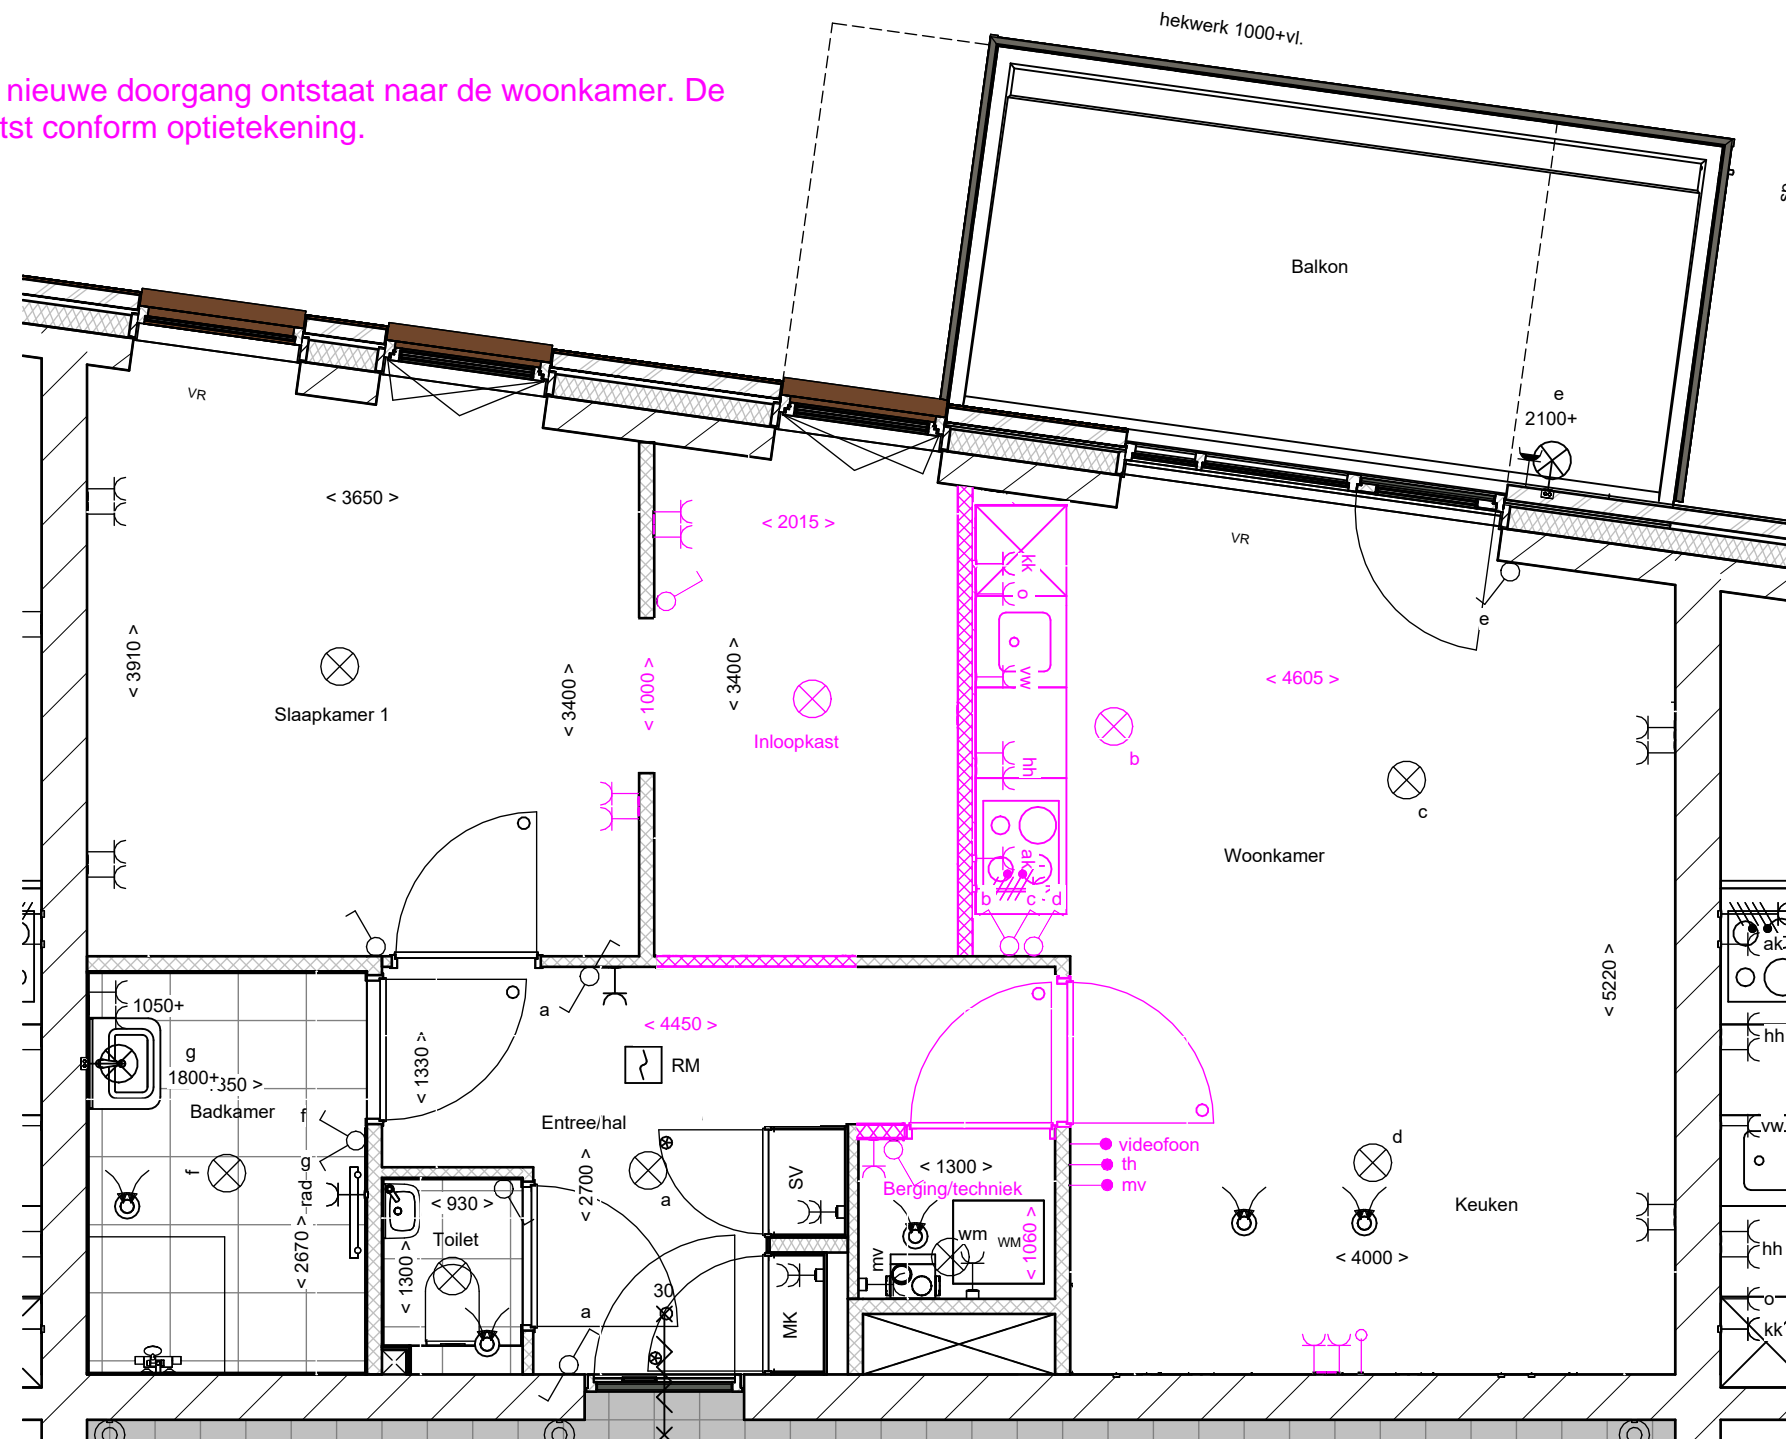

projectomschrijving:
18 app. blok 6 Boswinkel te Enschede

datum:
11-10-2023

schaal:
1:50

afmeting:
A3

bladoschrijving:
Bouwnummer 6.002, 6.102, 6.202, 6.302

B1-006

Deze tekening is alleen ten behoeve van de indelingsopties. Aan de onderliggende tekeningen zijn geen rechten te ontfemen. De optie is in een aparte kleur aangegeven.


6-10-2023 09:14:13

B1-011

Het wijzigen van slaapkamer 2 naar een inloopkast en berging. Er wordt een plafondhoge sparing gemaakt van circa 1 meter breed tussen slaapkamer 1 en de toekomstige inloopkast. Er wordt een scheidingswand geplaatst, zodat er ook een bergruimte ontstaat. E.e.a. conform tekening.

Inclusief een plafondlichtpunt op nieuwe schakelaar in de inloopkast en verplaatsing dubbele wandcontactdoos. Het oorspronkelijke lichtpunt van slaapkamer 2 wordt gecentreerd in de bergruimte.

De aansluiting van de wasmachine en droger kunnen optioneel verplaatsen van techniekruimte naar de berging. Dit is niet inbegrepen.

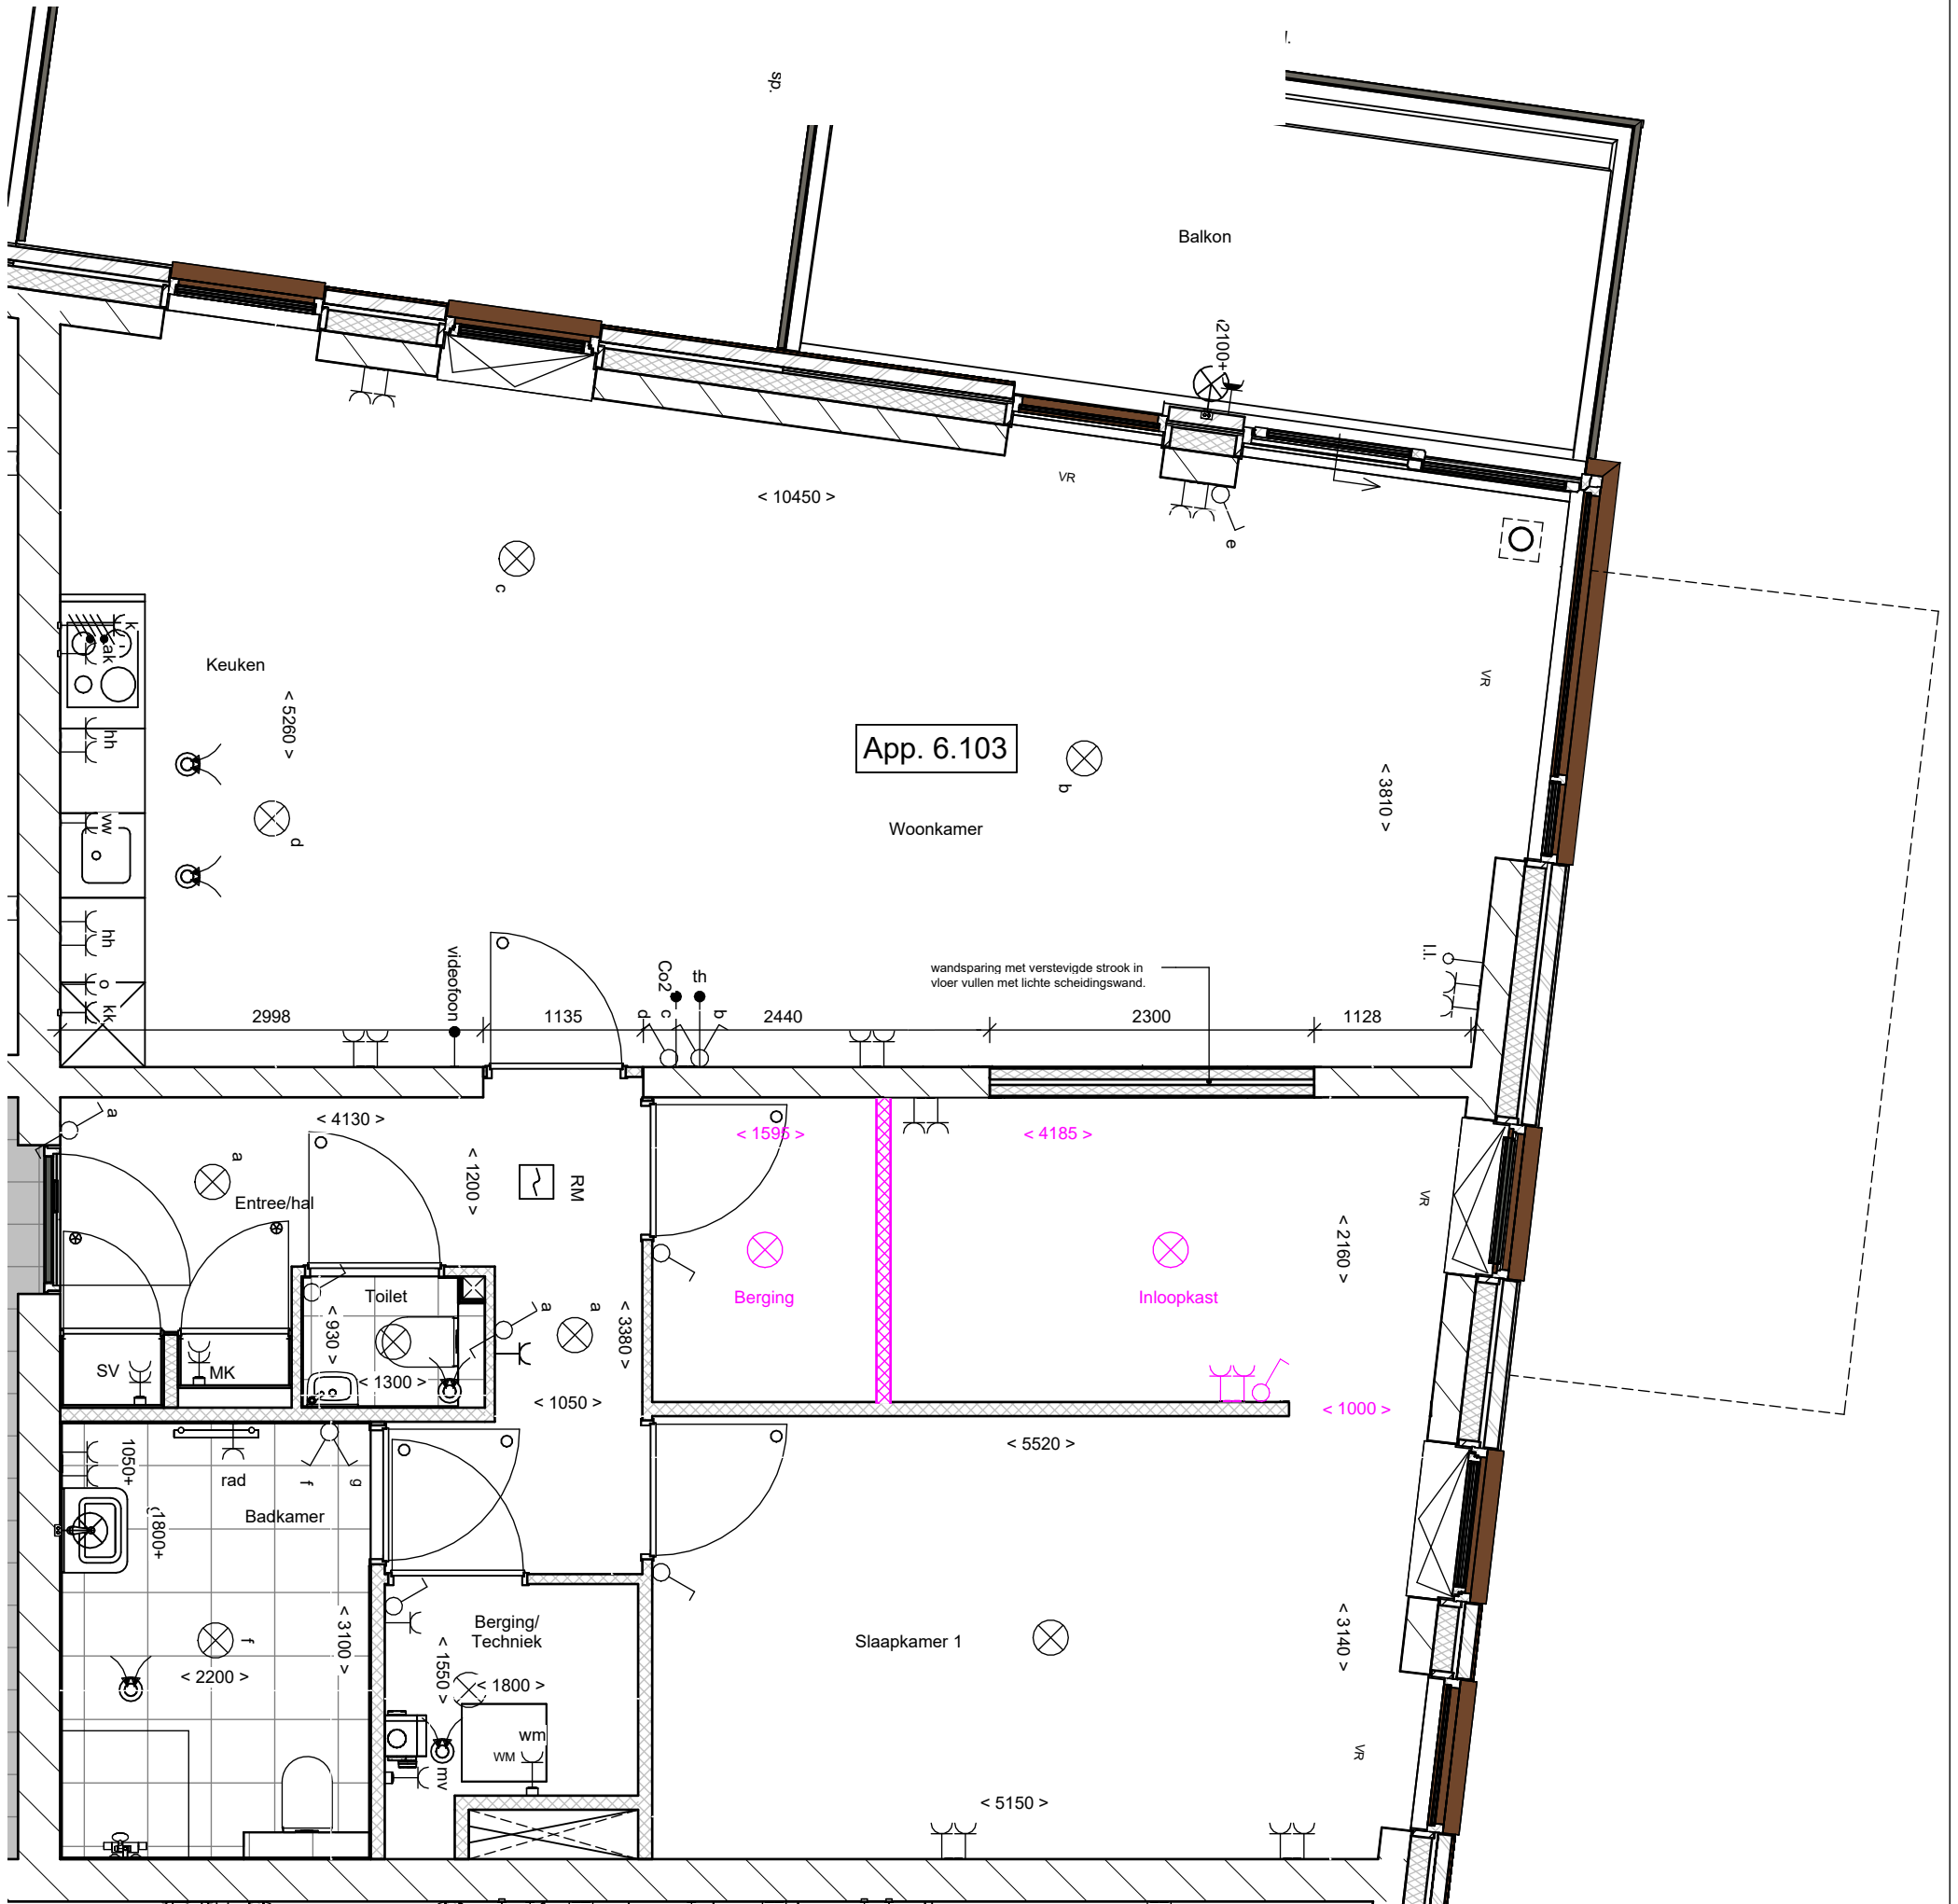

projectomschrijving:
18 app. blok 6 Boswinkel te Enschede

datum:
11-10-2023

schaal:
1:50

afmeting:
A3

bladomschrijving:
Bouwnummer 6.003, 6.103, 6.203, 6.303

B1-011

Deze tekening is alleen ten behoeve van de indelingsopties. Aan de onderliggende tekeningen zijn geen rechten te ontfemen. De optie is in een aparte kleur aangegeven.


6-10-2023 09:14:15

B1-012

Het wijzigen van slaapkamer 2 naar een keuken en berging. Er wordt een plafondhoge sparing gemaakt van circa 2,30 meter breed tussen woonkamer en voormalige slaapkamer. Er wordt een scheidingwand geplaatst, zodat er ook een bergruimte ontstaat. E.e.a. conform tekening. Inclusief een plafondlichtpunt op nieuwe schakelaar in de keuken. Het oorspronkelijke lichtpunt van slaapkamer 2 wordt gecentreerd in de bergruimte.

De aansluiting van de wasmachine en droger kunnen optioneel verplaatsen van techniekruimte naar de berging. Dit is niet inbegrepen.

Inclusief verplaatsing van de standaard keukenaansluitingen, mechanische ventilatie ventielen en dubbele wandcontactdoos conform tekening.

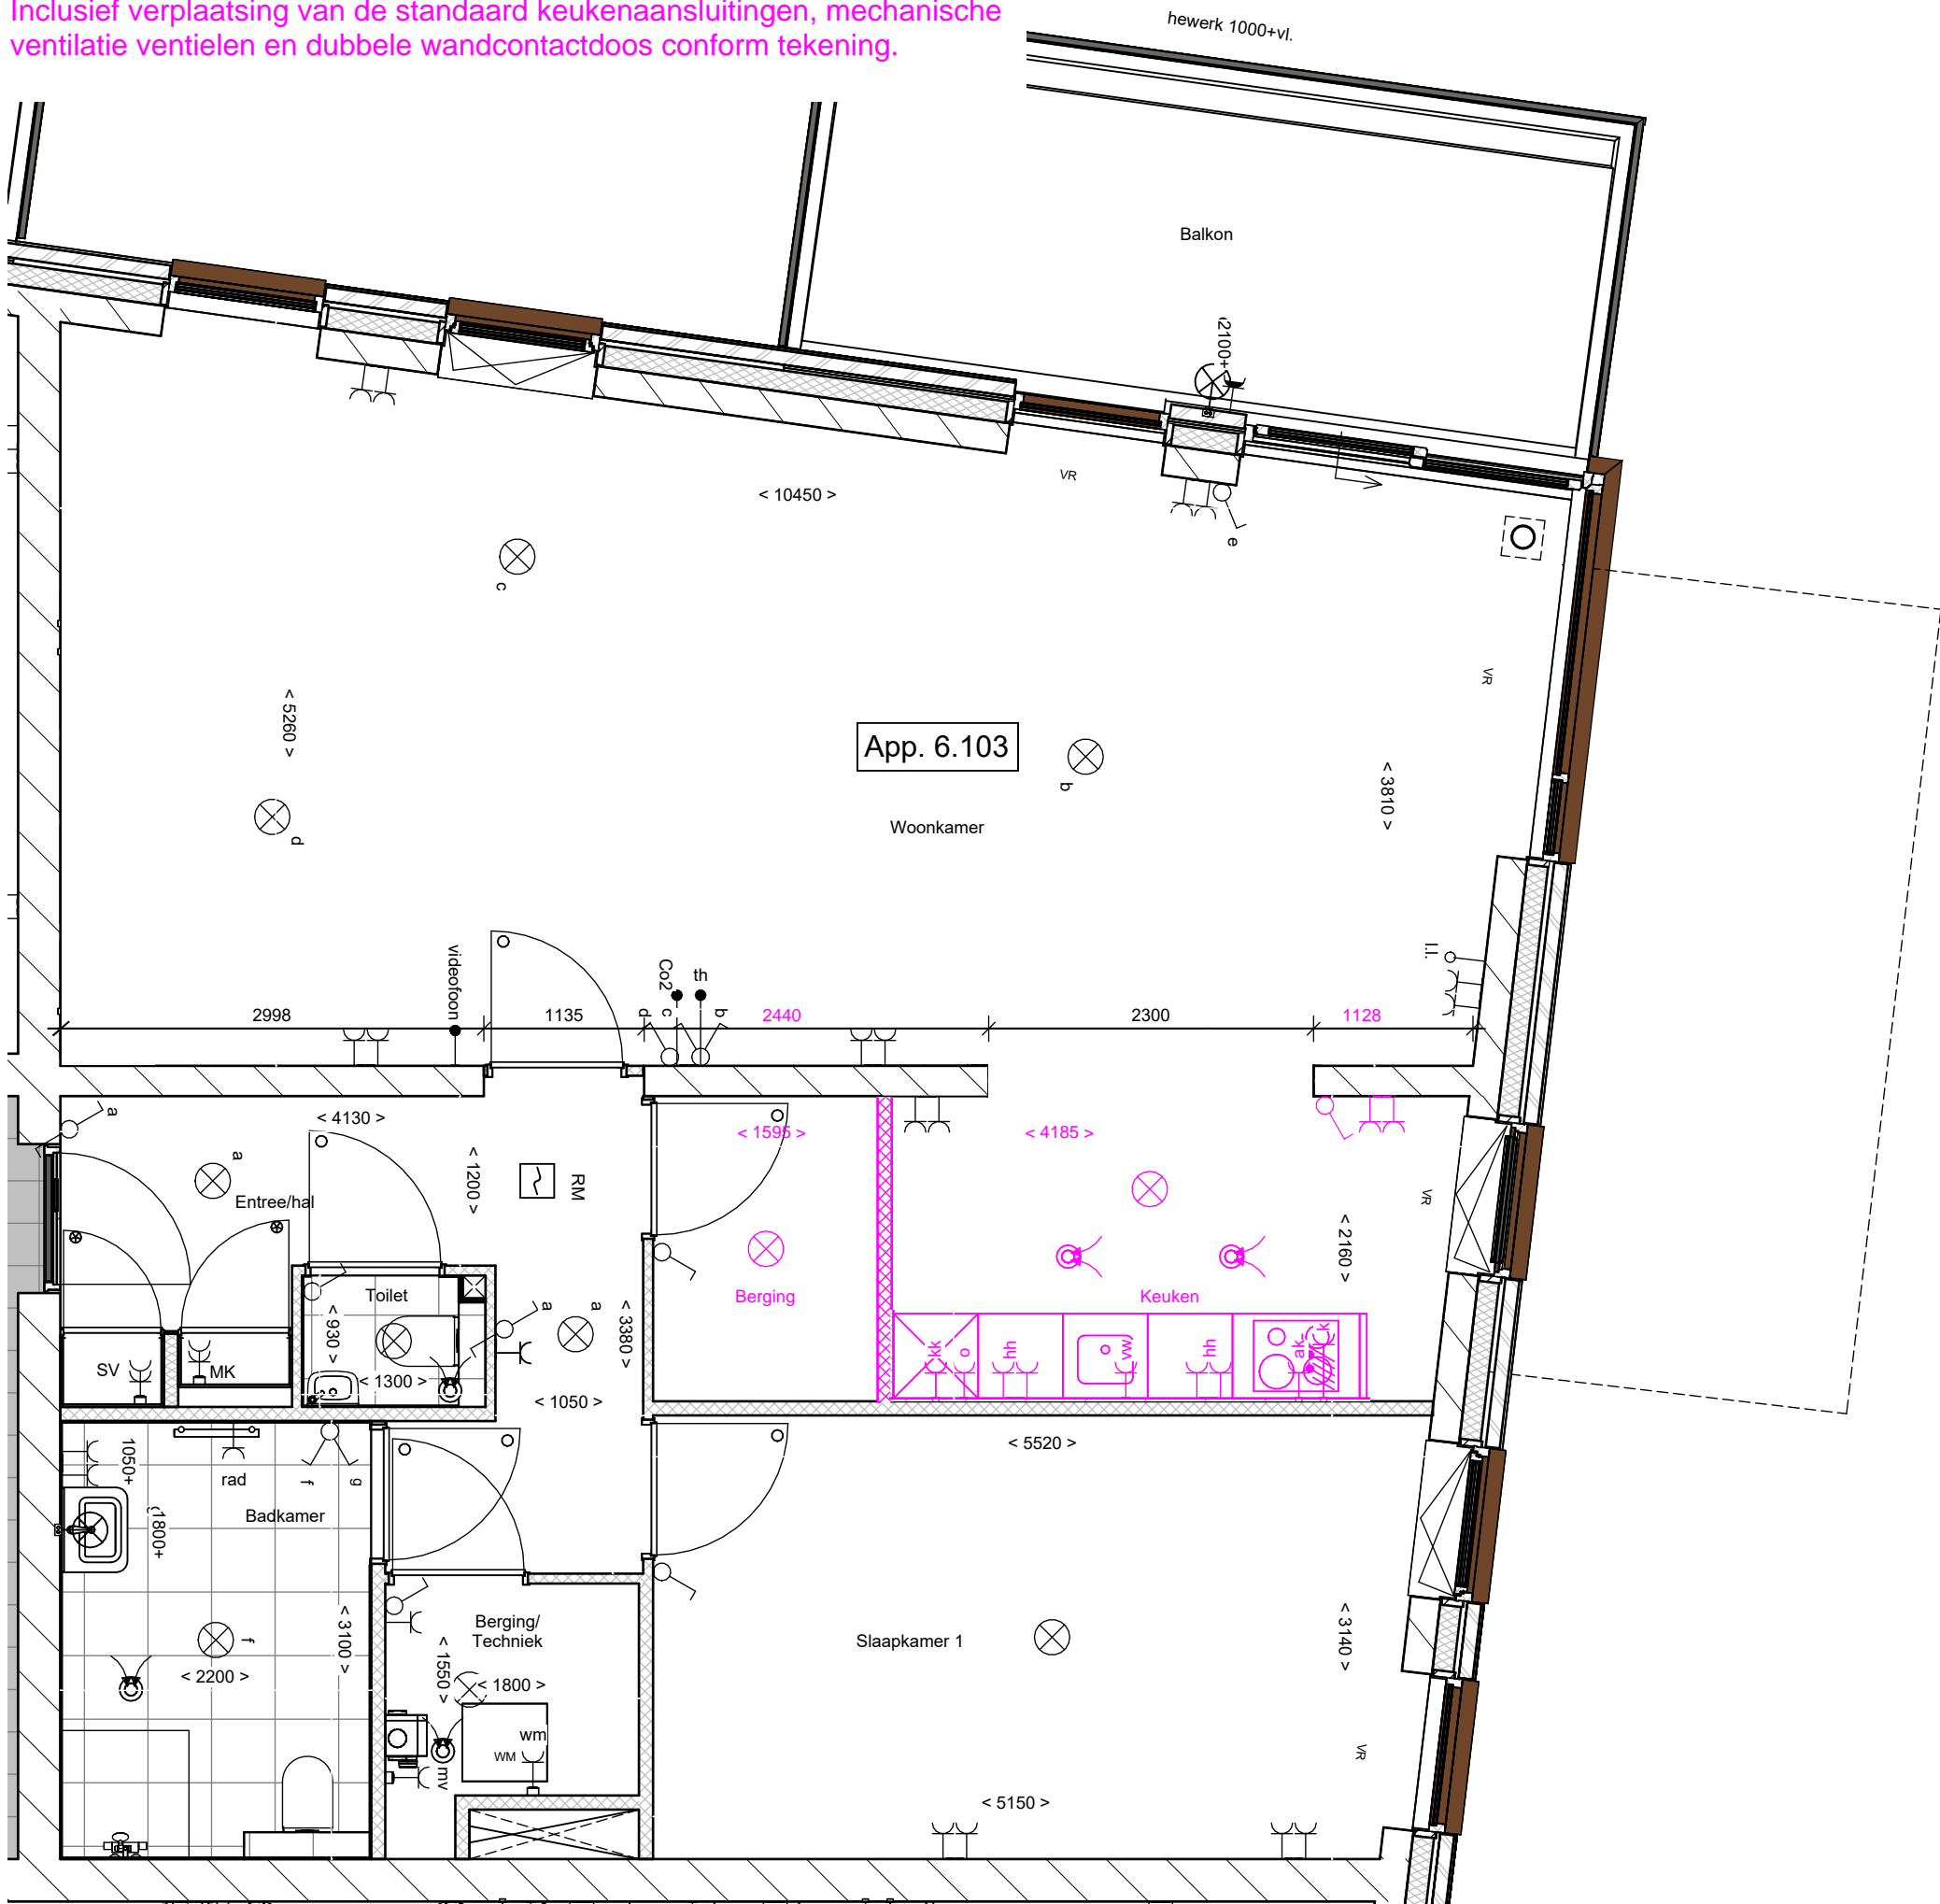

projectomschrijving:
18 app. blok 6 Boswinkel te Enschede

datum:
11-10-2023

schaal:
1:50

afmeting:
A3

bladomschrijving:
Bouwnummer 6.003, 6.103, 6.203, 6.303

B1-012


Deze tekening is alleen ten behoeve van de indelingsopties. Aan de onderliggende tekeningen zijn geen rechten te ontfemen. De optie is in een aparte kleur aangegeven.

6-10-2023 09:14:15

B1-013

Het vergroten van de badkamer, zodat ruimte ontstaat voor een bad. De wand tussen de techniekruimte en badkamer verplaatst richting de techniekruimte.

Let op, exclusief extra tegelwerk, bad en aansluiting bad.

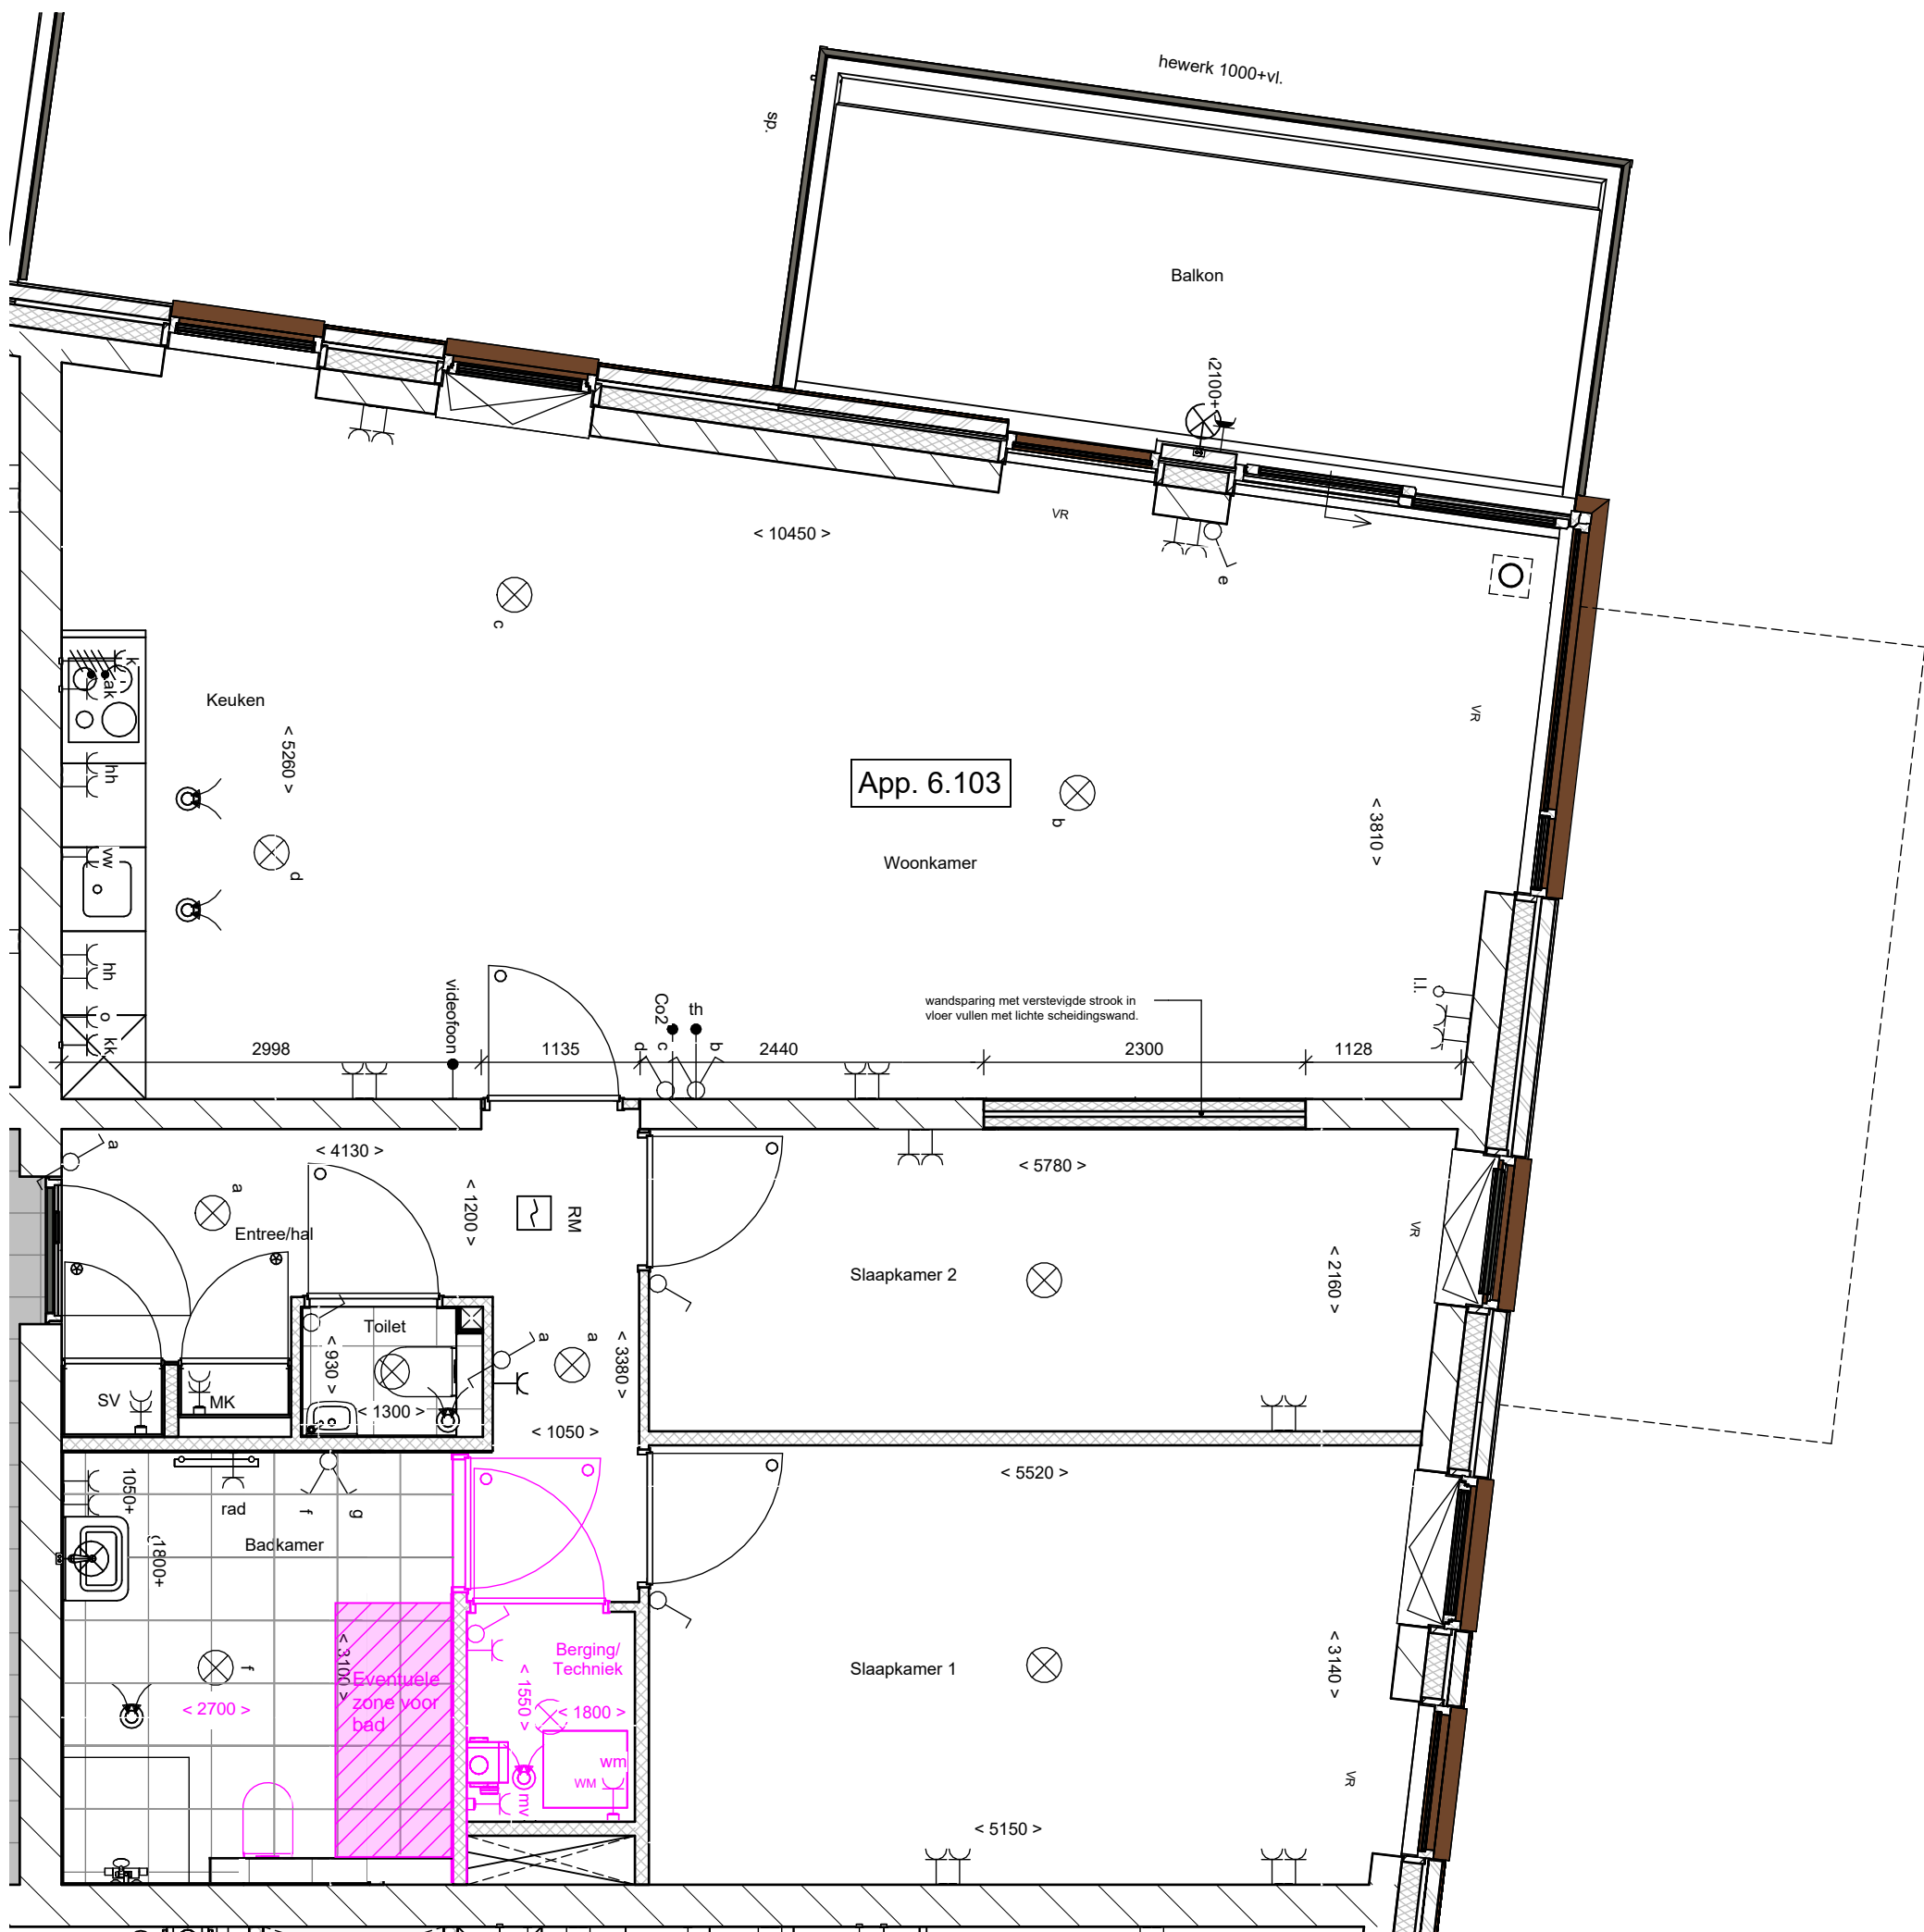

projectomschrijving:
18 app. blok 6 Boswinkel te Enschede

datum:
11-10-2023

schaal:
1:50

afmeting:
A3

bladomschrijving:
Bouwnummer 6.003, 6.103, 6.203, 6.303

B1-013

Deze tekening is alleen ten behoeve van de indelingsopties. Aan de onderliggende tekeningen zijn geen rechten te ontfemen. De optie is in een aparte kleur aangegeven.

6-10-2023 09:14:15


B1-014

Het creëren van een extra slaapkamer. Er wordt een lichte scheidingswand geplaatst voorzien van een binnendeur en deurkozijn.

Het vaste raam wordt uitgevoerd als draaikiepraam met ventilatierooster.

In de nieuwe slaapkamer wordt een plafondlichtpunt geplaatst op een nieuwe lichtschakelaar.

De standaard keukenaansluitingen, 3 dubbele wandcontactdozen, de loze leiding en plafondlichtpunt c en d verplaatsen conform tekening.

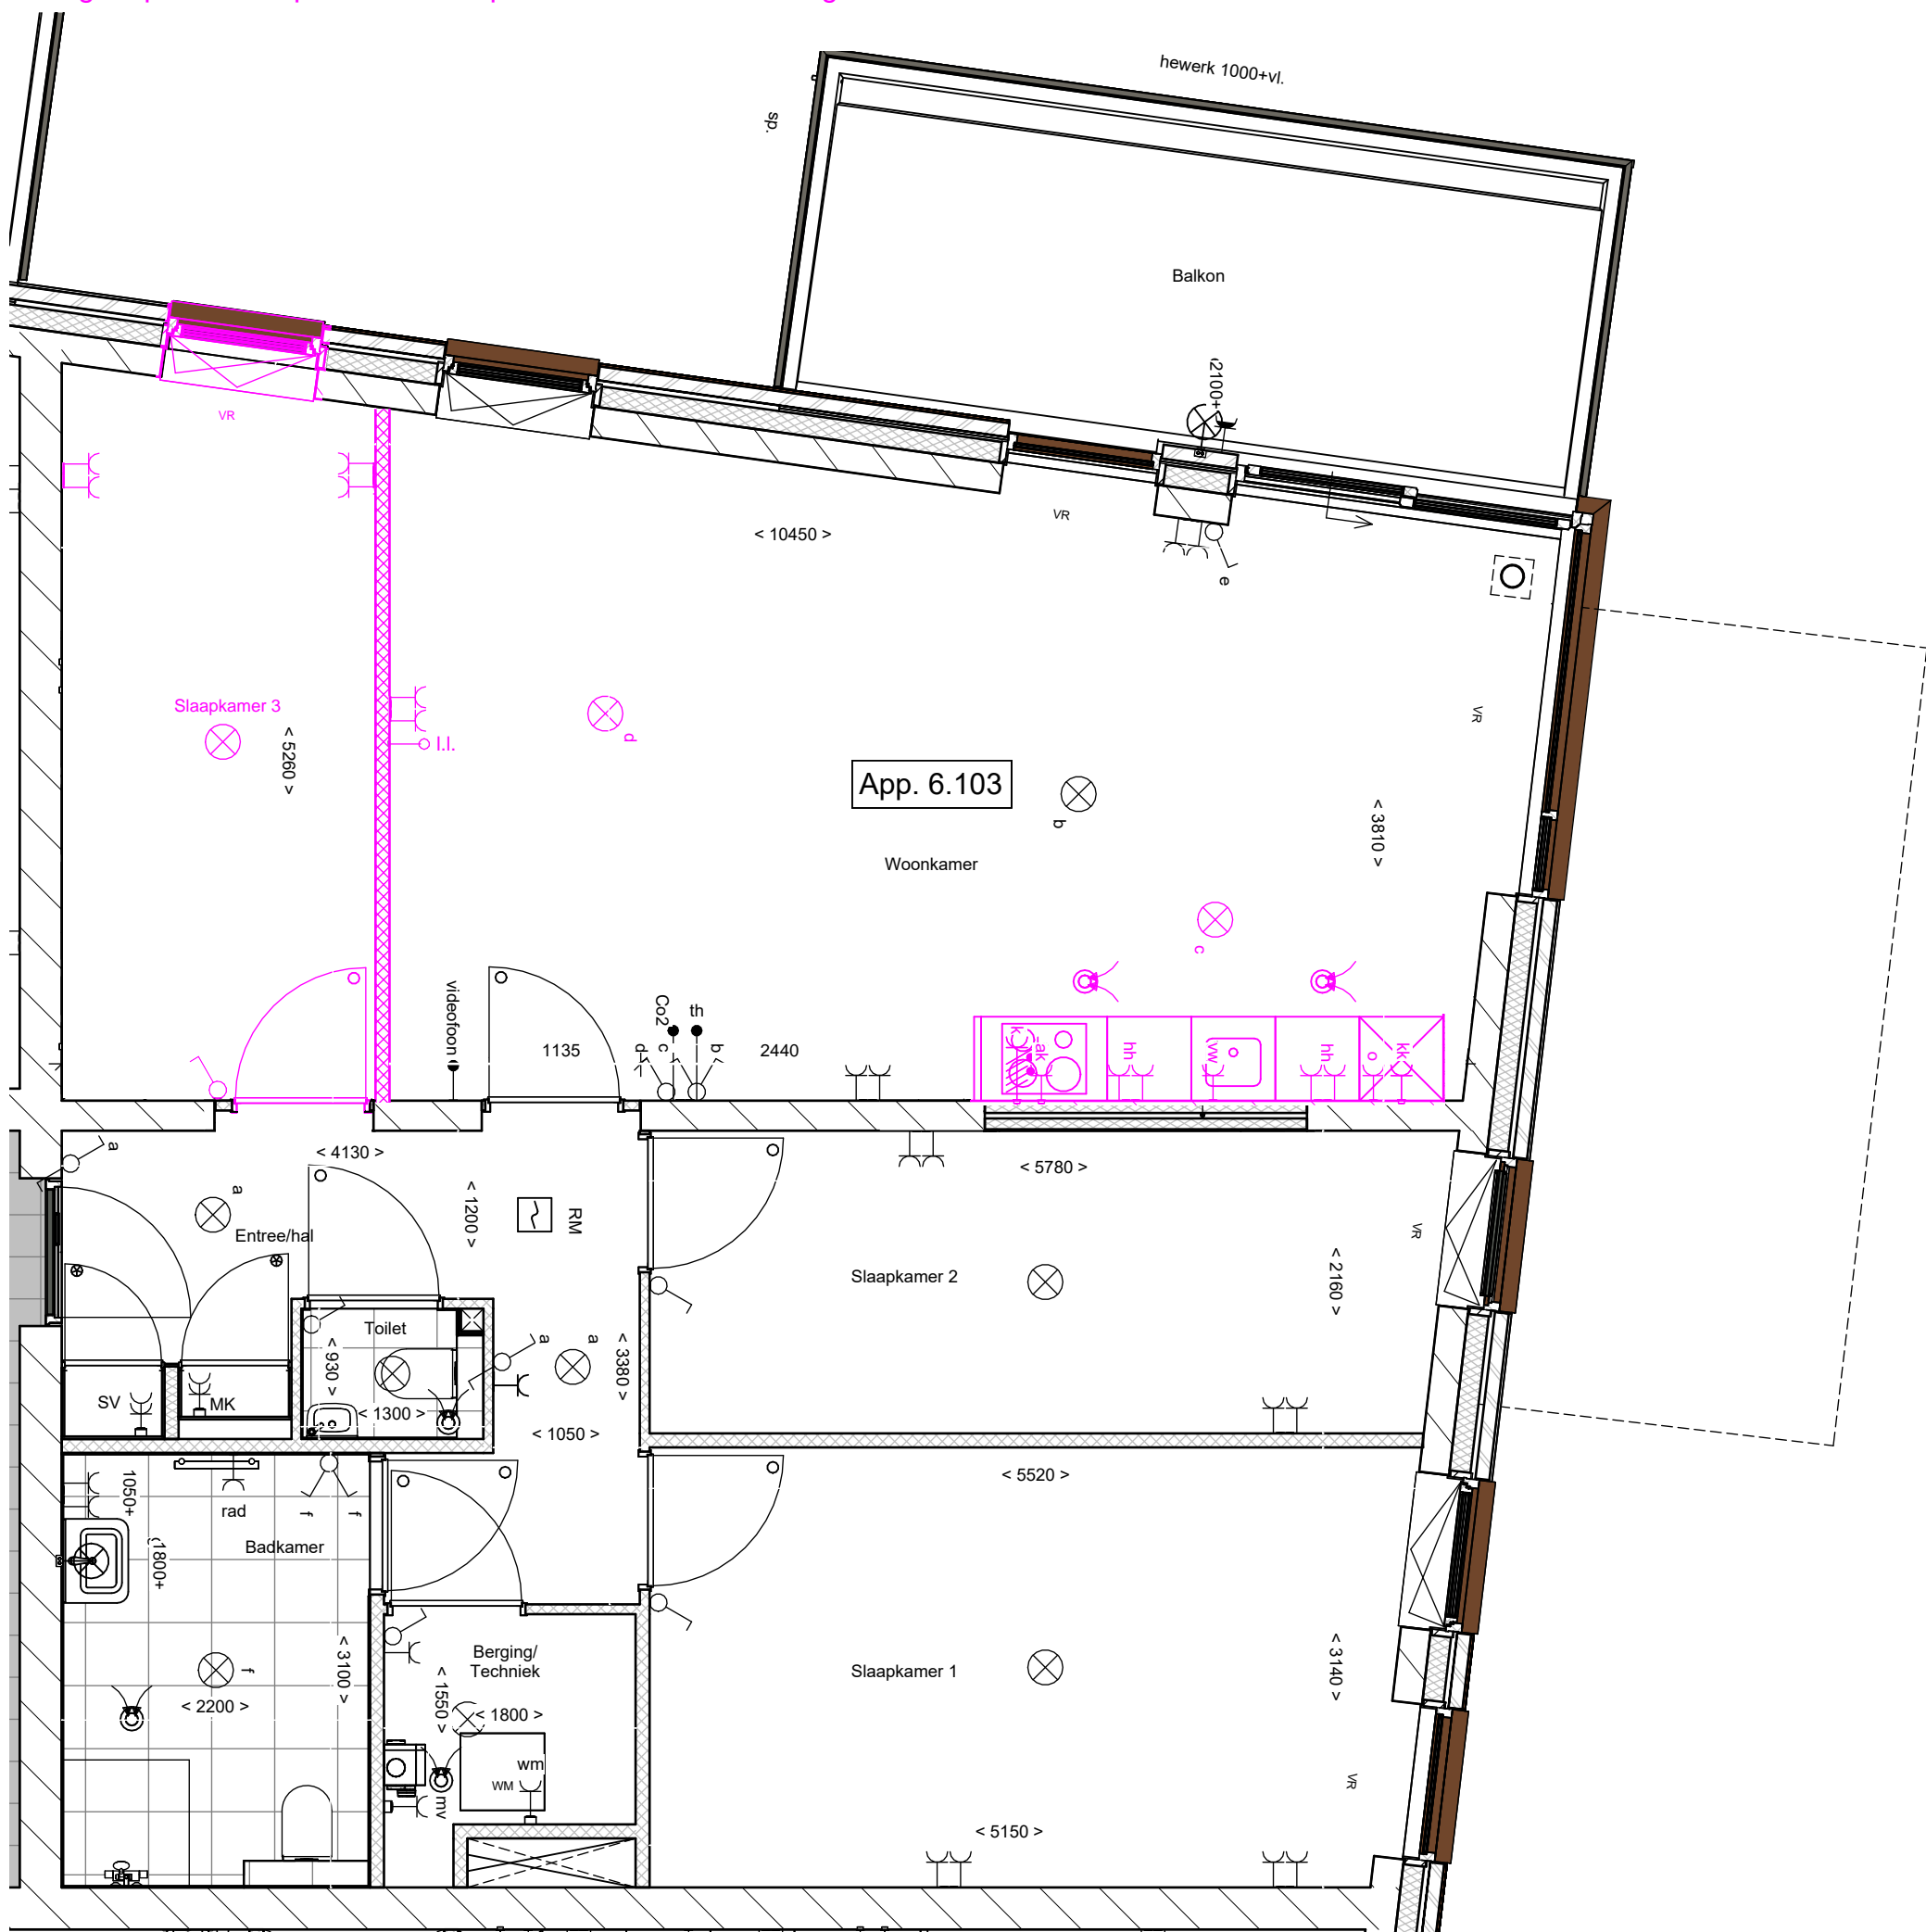

projectomschrijving:
18 app. blok 6 Boswinkel te Enschede

datum:
11-10-2023

schaal:
1:50

afmeting:
A3

bladomschrijving:
Bouwnummer 6.003, 6.103, 6.203, 6.303

B1-014


Deze tekening is alleen ten behoeve van de indelingsopties. Aan de onderliggende tekeningen zijn geen rechten te ontfemen. De optie is in een aparte kleur aangegeven.

6-10-2023 09:14:15

B1-017

Het creëren van een extra slaapkamer. Er wordt een lichte scheidingswand geplaatst voorzien van een binnendeur en deurkozijn. Het vaste raam wordt uitgevoerd als draaikiëpraam met ventilatierooster.

In de nieuwe slaapkamer wordt een plafondlichtpunt geplaatst op een nieuwe lichtschakelaar. Inclusief verplaatsing van de enkele wandcontactdoos en schakelaar in de hal en schakelaars b, c en d, Co2, th en videofoon in de woonkamer/keuken. E.e.a. conform tekening.

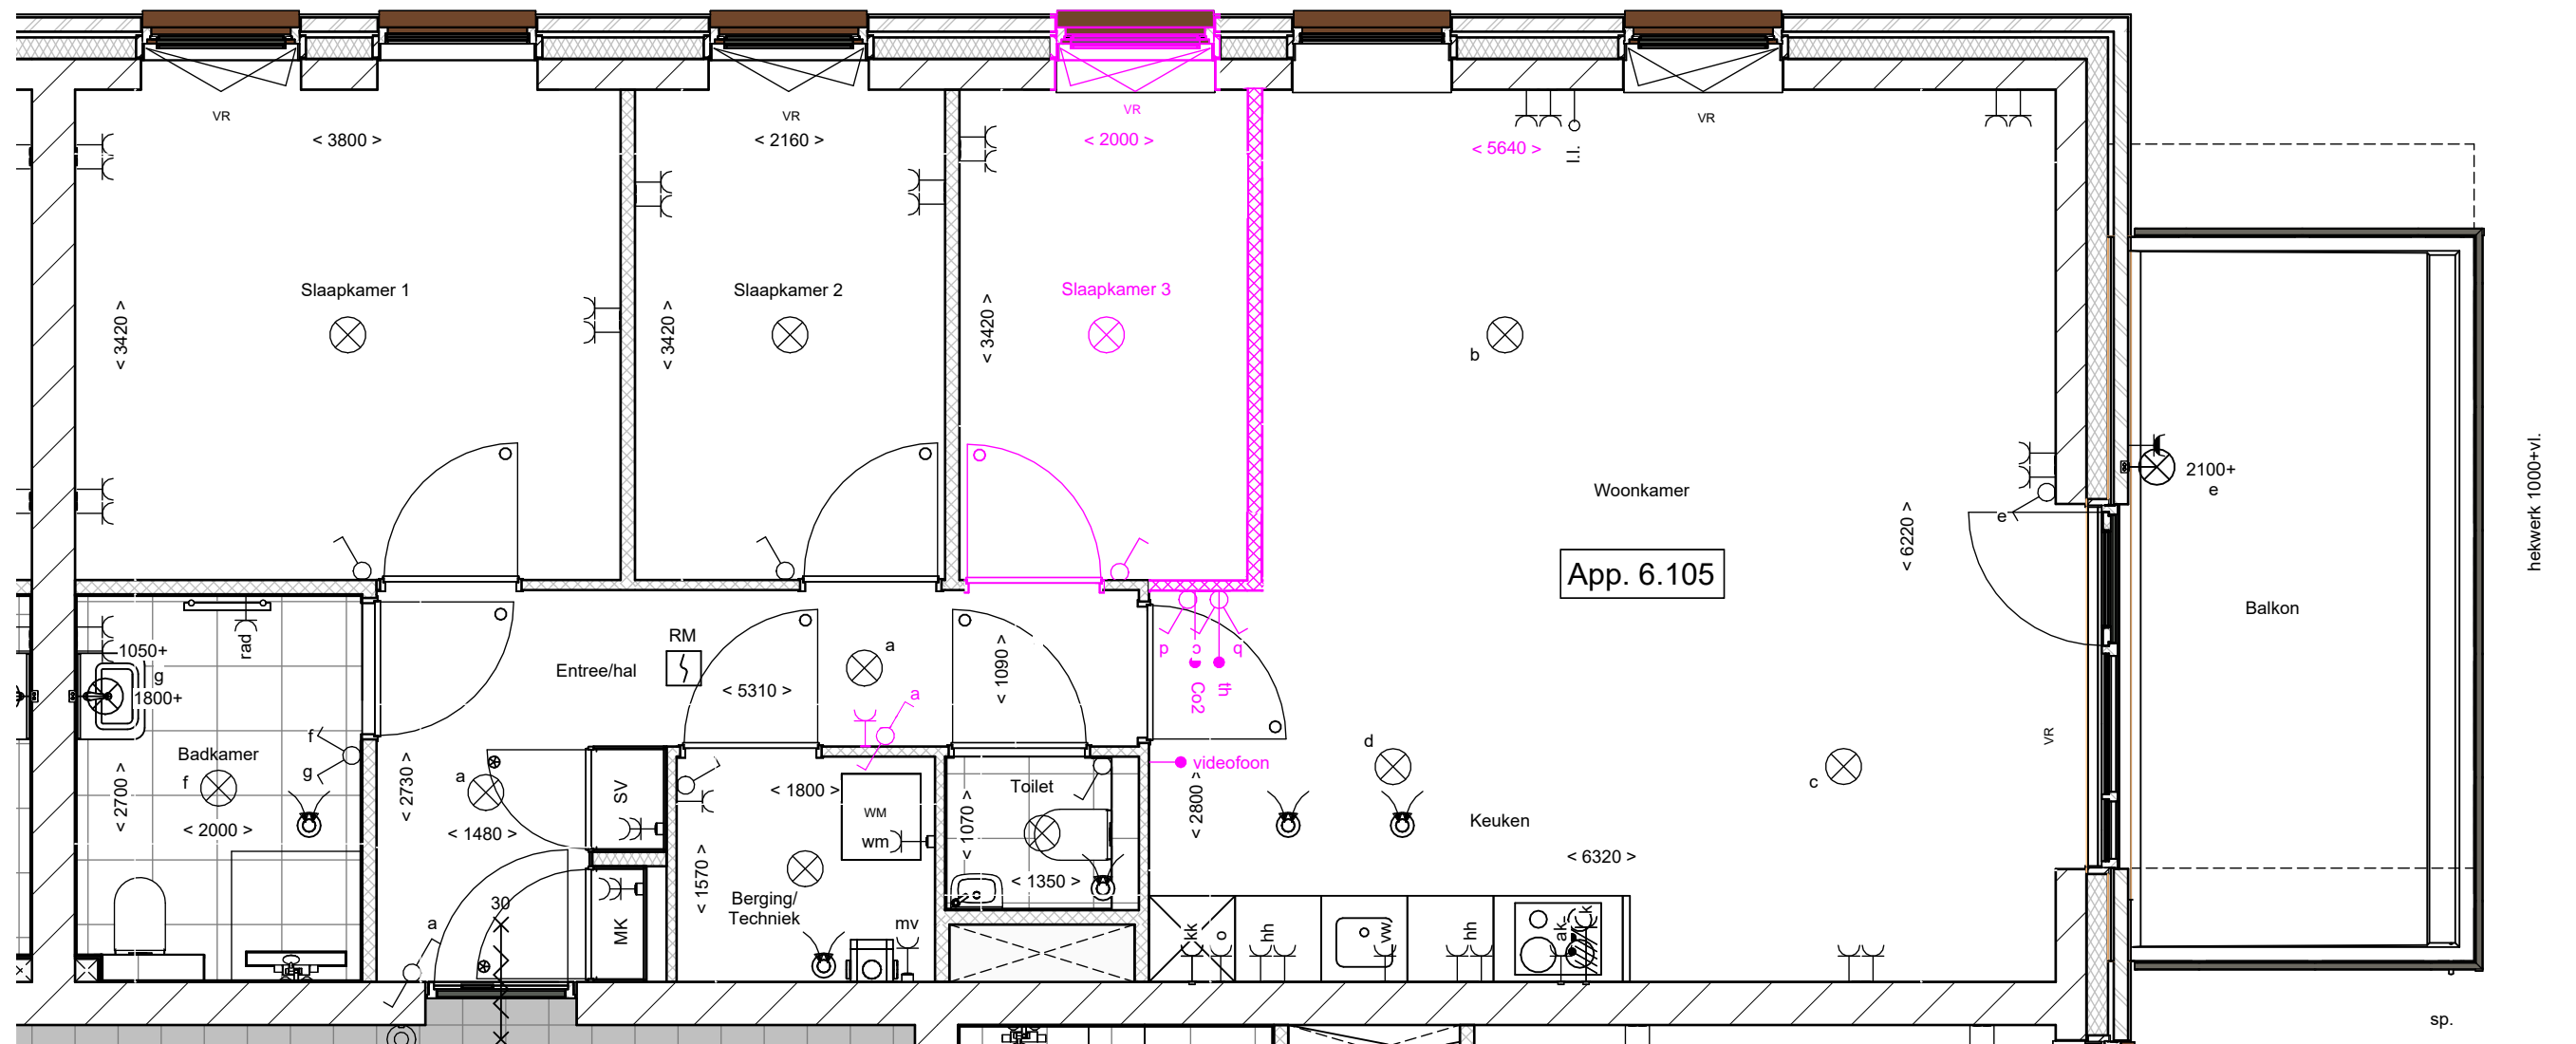

projectomschrijving:
18 app. blok 6 Boswinkel te Enschede

datum:
11-10-2023

schaal:
1:50

afmeting:
A3

bladomschrijving:
Bouwnummer 6.104, 6.105, 6.204, 6.205, 6.304, 6.305

B1-017


Deze tekening is alleen ten behoeve van de indelingsopties. Aan de onderliggende tekeningen zijn geen rechten te ontleen.
De optie is in een aparte kleur aangegeven.

6-10-2023 09:14:18

B1-018

Het creëren van een inloopkast. Er wordt een lichte scheidingswand geplaatst voorzien van een plafondhoge sparring van circa 1 meter breed.

In de inloopkast wordt een plafondlichtpunt geplaatst op een nieuwe lichtschakelaar. Inclusief verplaatsing van de 2 dubbele wandcontactdozen, schakelaars b, c en d, Co2, th en videofoon. E.e.a. conform tekening.

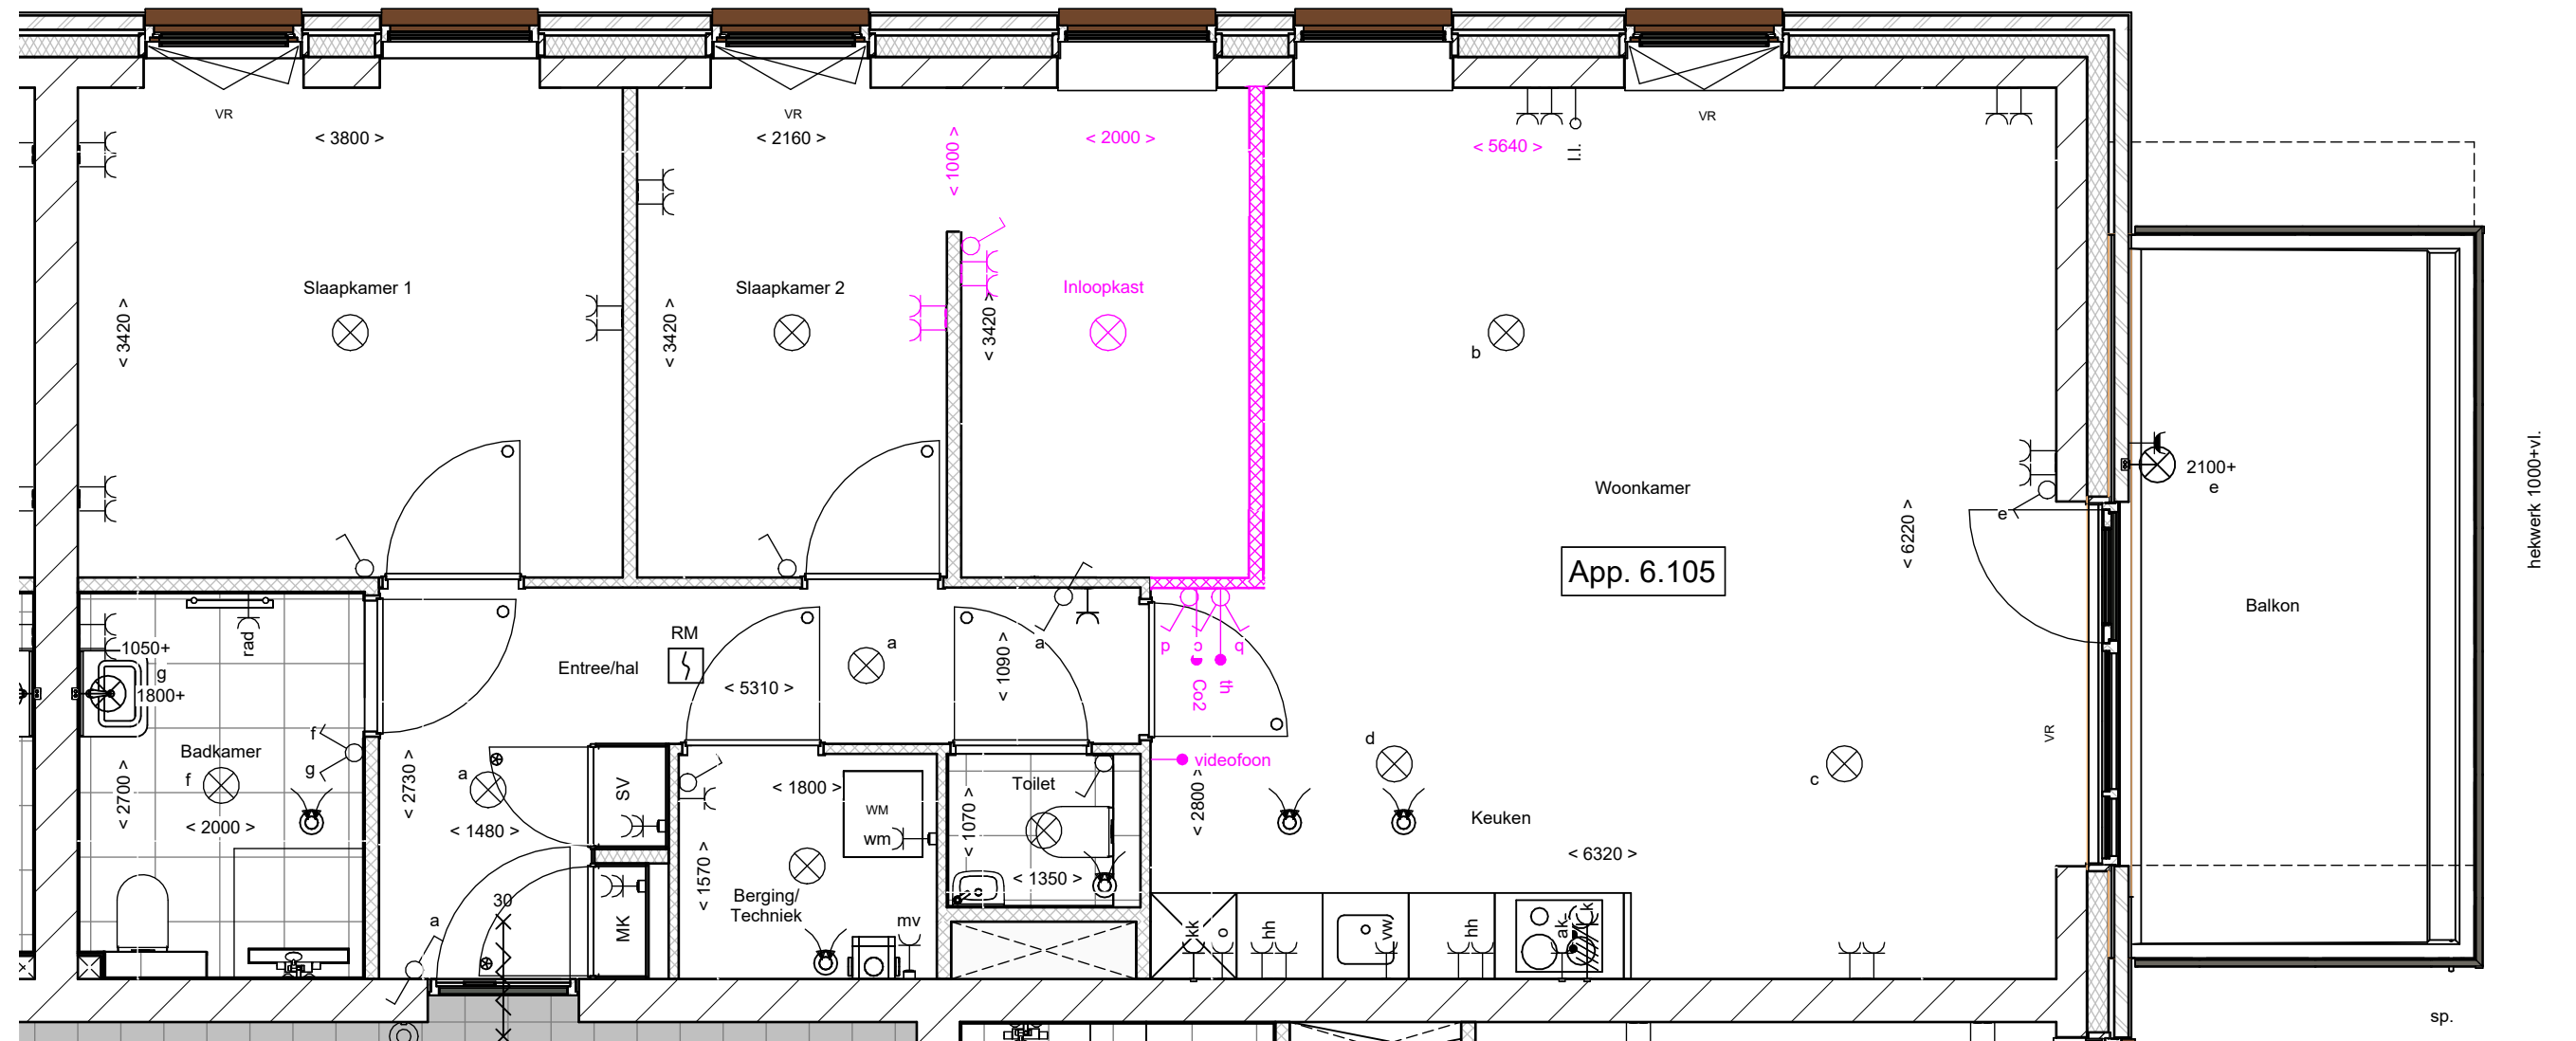

projectomschrijving:
18 app. blok 6 Boswinkel te Enschede

datum:
11-10-2023

schaal:
1:50

afmeting:
A3

bladomschrijving:
Bouwnummer 6.104, 6.105, 6.204, 6.205, 6.304, 6.305

B1-018


Deze tekening is alleen ten behoeve van de indelingsopties. Aan de onderliggende tekeningen zijn geen rechten te ontleen.
De optie is in een aparte kleur aangegeven.

6-10-2023 09:14:18

B1-020

Het vergroten van de badkamer, zodat ruimte ontstaat voor een bad. De wand tussen de slaapkamer en badkamer verplaatst richting de slaapkamer. Inclusief verplaatsing enkele wandcontactdoos radiator, radiator, schakelaar en dubbele wandcontactdoos slaapkamer 1.

Let op, exclusief extra tegelwerk en aansluiting bad.

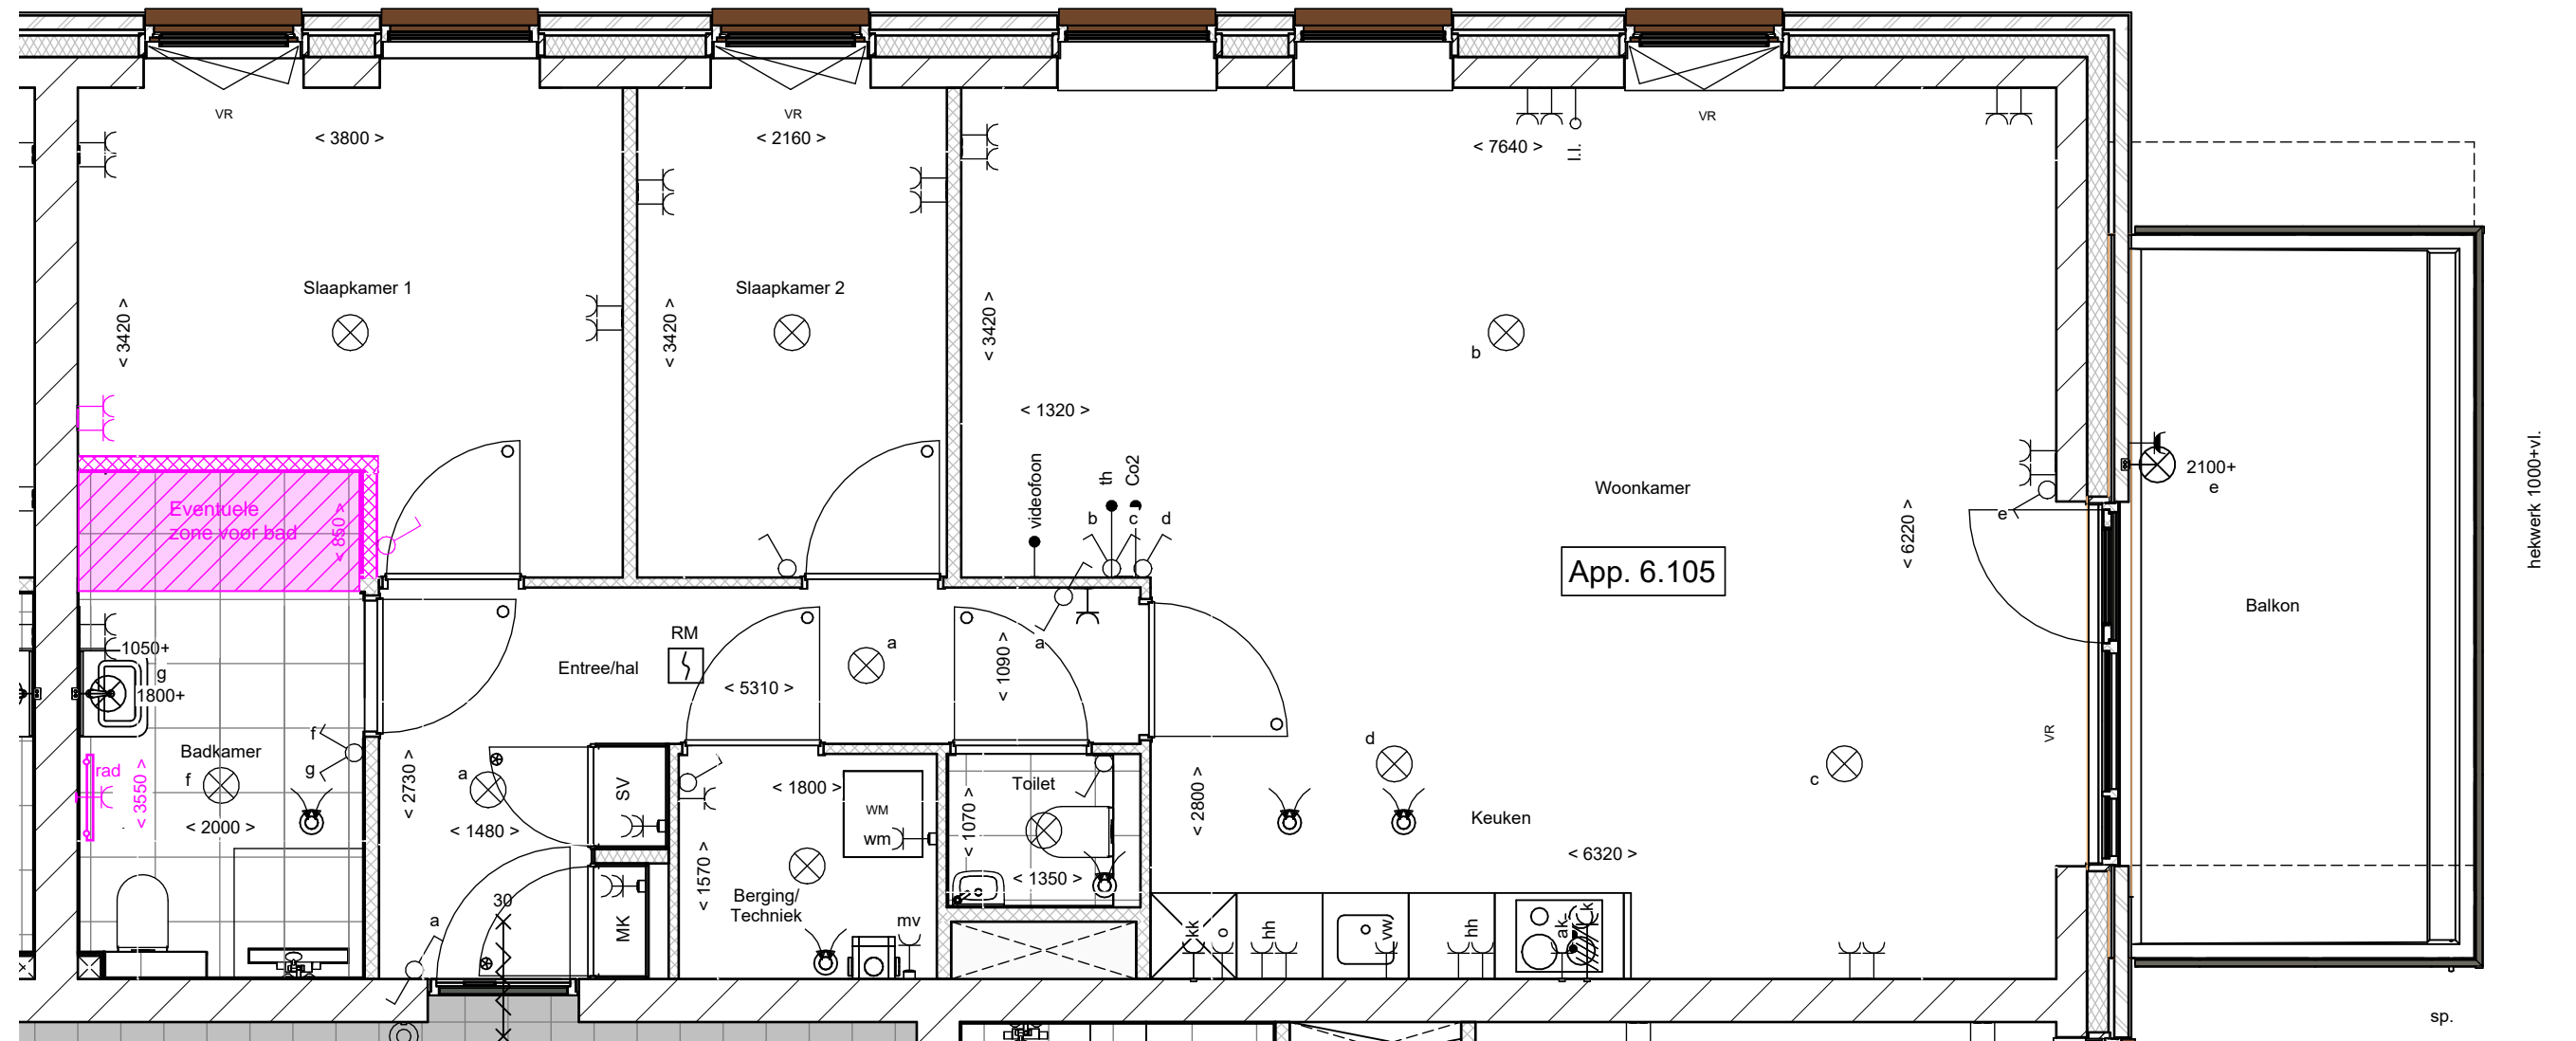

projectomschrijving:
18 app. blok 6 Boswinkel te Enschede

datum:
11-10-2023

schaal:
1:50

afmeting:
A3

bladomschrijving:
Bouwnummer 6.104, 6.105, 6.204, 6.205, 6.304, 6.305

B1-020

Deze tekening is alleen ten behoeve van de indelingsopties. Aan de onderliggende tekeningen zijn geen rechten te ontleen.
De optie is in een aparte kleur aangegeven.

6-10-2023 09:14:18