

projectomschrijving:
18 app. blok 6 Boswinkel te Enschede


datum:
11-10-2023


schaal:
1:50

afmeting:
A3

bladomschrijving:
Bouwnummer 6.103

VK-6.103

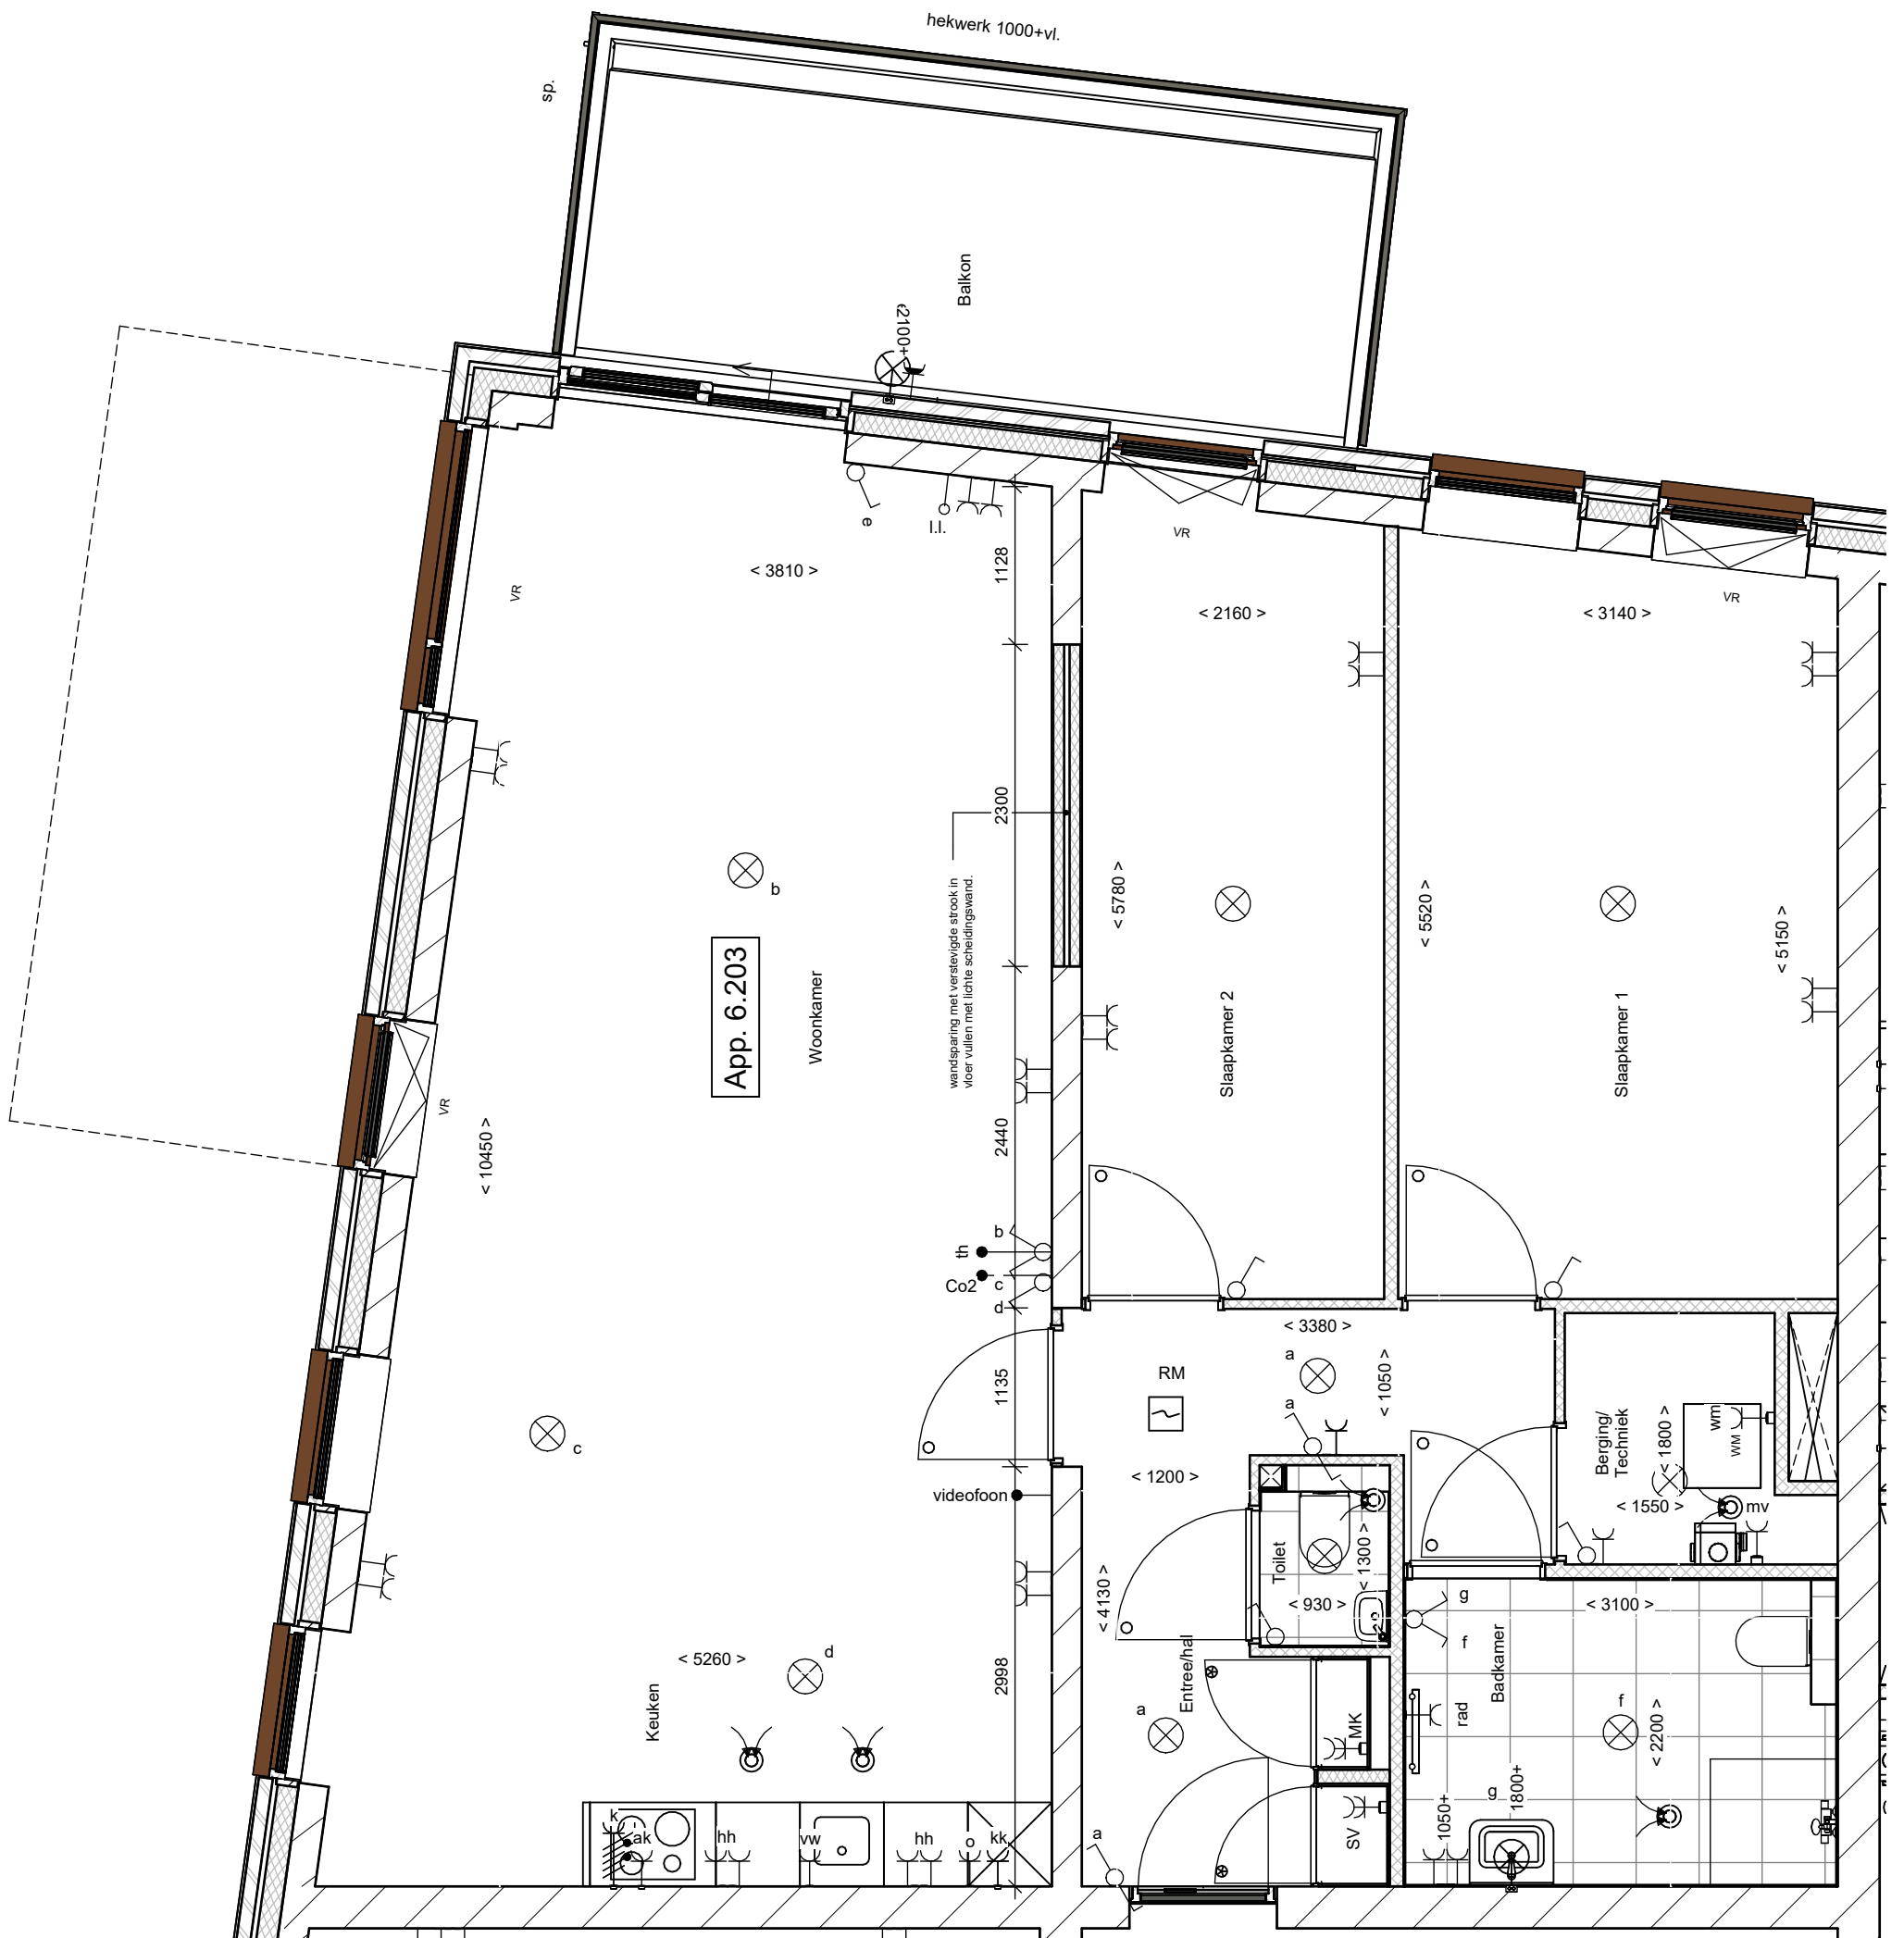

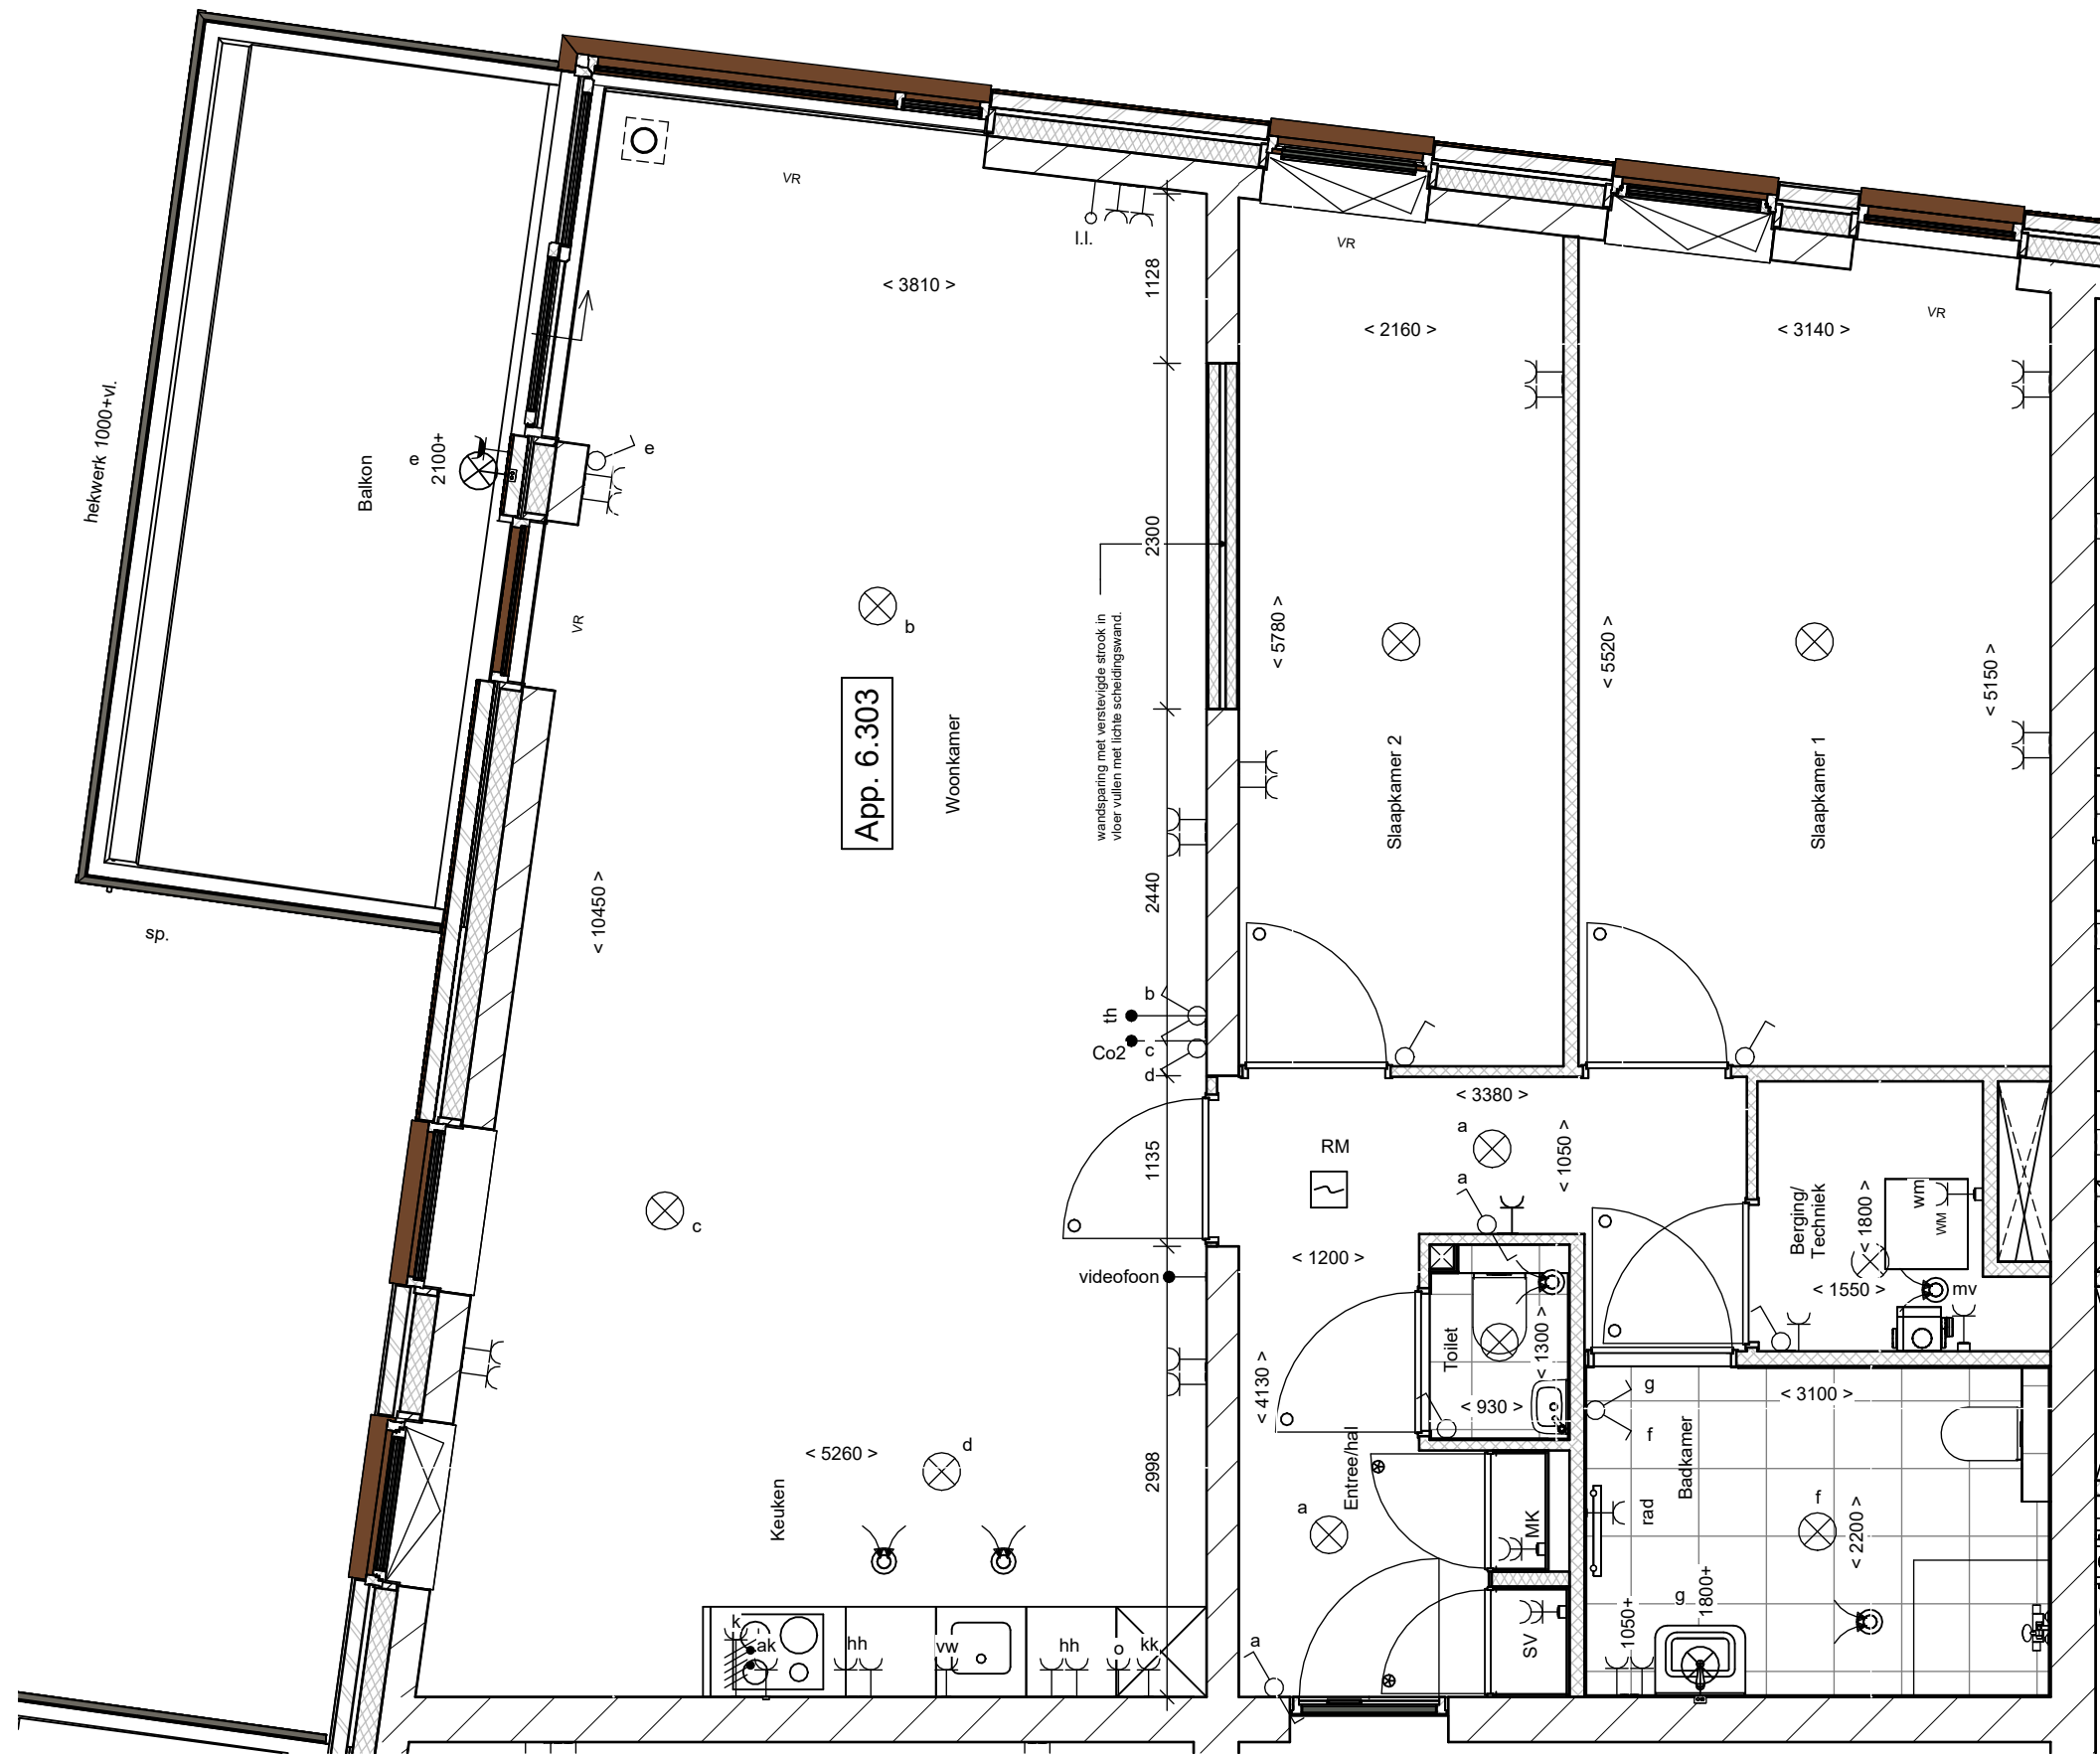

projectomschrijving:
18 app. blok 6 Boswinkel te Enschede

datum:
11-10-2023

schaal:
1:50

afmeting:
A3

bladomschrijving:
Bouwnummer 6.303

VK-6.303