

projectomschrijving:
18 app. blok 6 Boswinkel te Enschede


datum:
11-10-2023

schaal:
1:50

afmeting:
A3

bladomschrijving:
Bouwnummer 6.105

VK-6.105

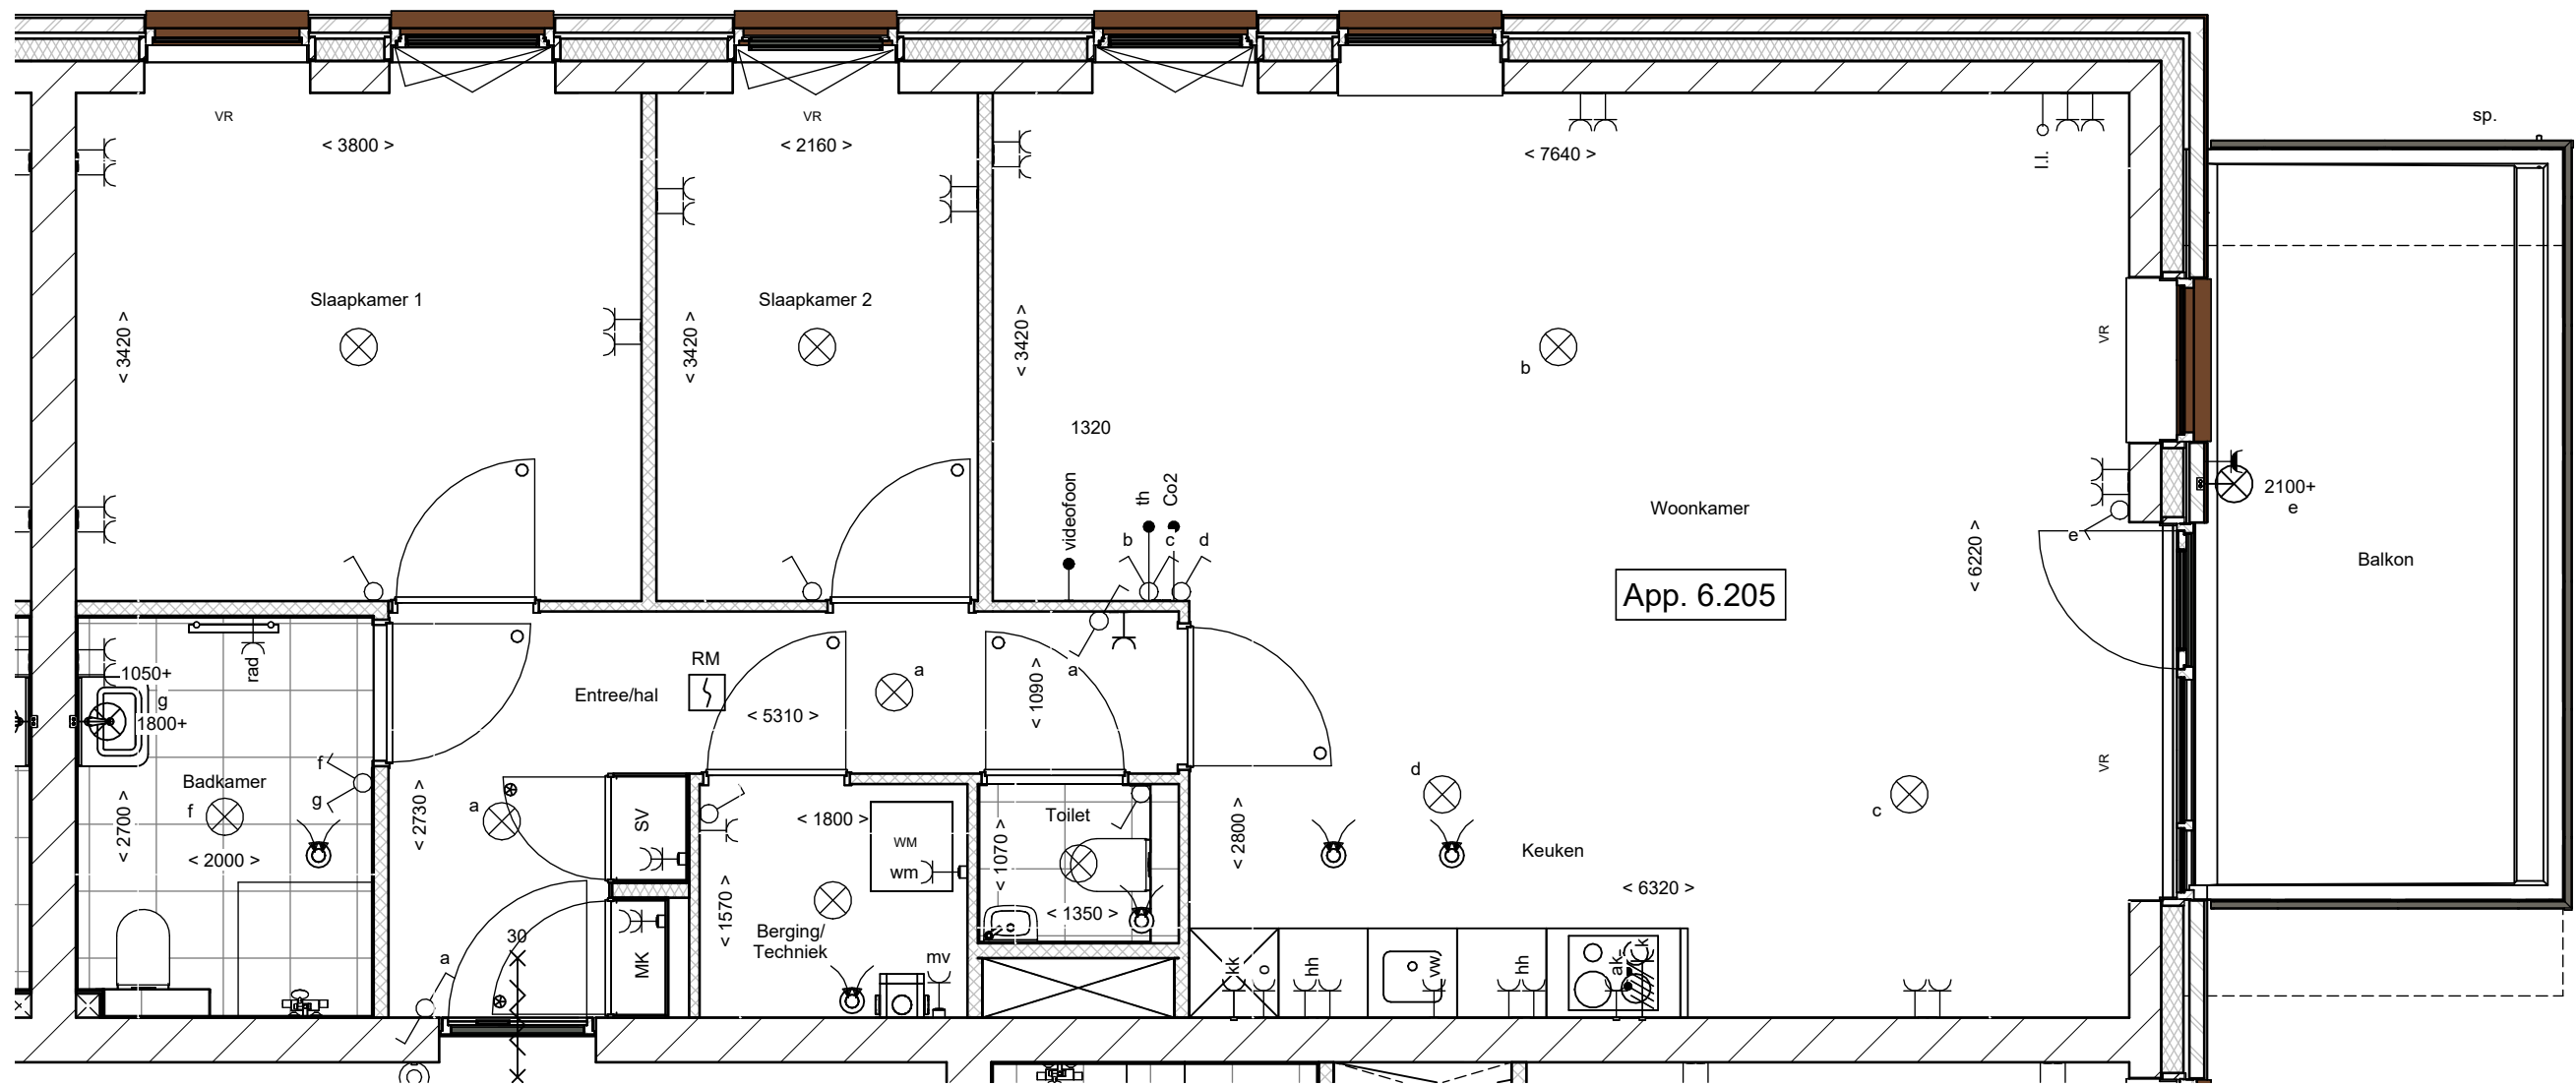

projectomschrijving:
18 app. blok 6 Boswinkel te Enschede


datum:
11-10-2023

schaal:
1:50

afmeting:
A3

bladoomschrijving:
Bouwnummer 6.205

VK-6.205

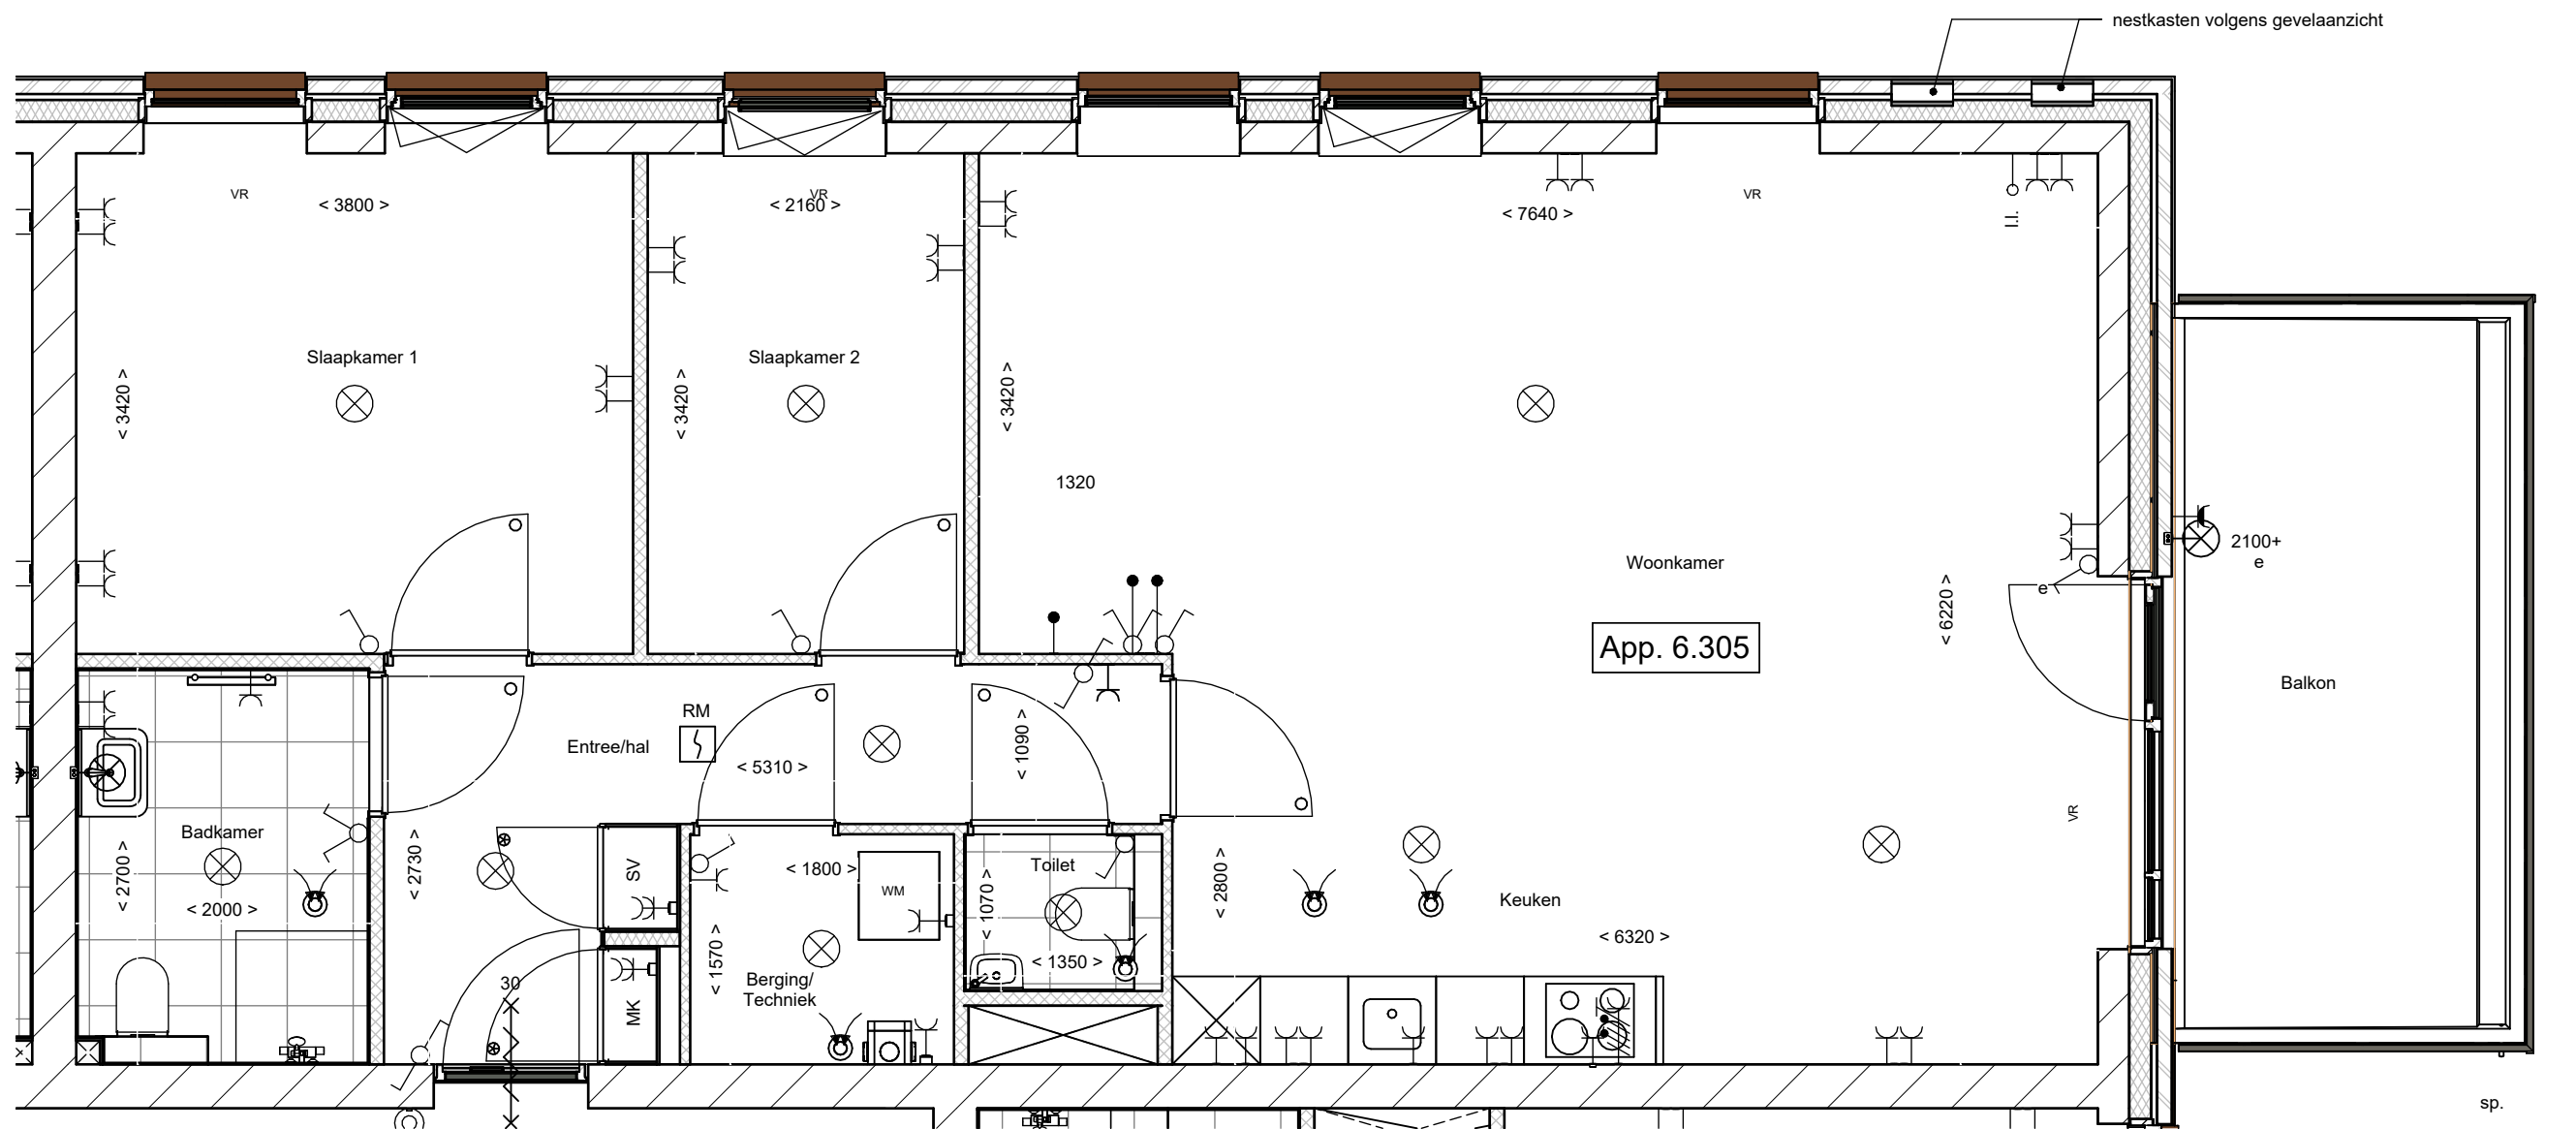

projectomschrijving:
18 app. blok 6 Boswinkel te Enschede

datum:
11-10-2023

schaal:
1:50

afmeting:
A3

bladoschrijving:
Bouwnummer 6.305

VK-6.305