


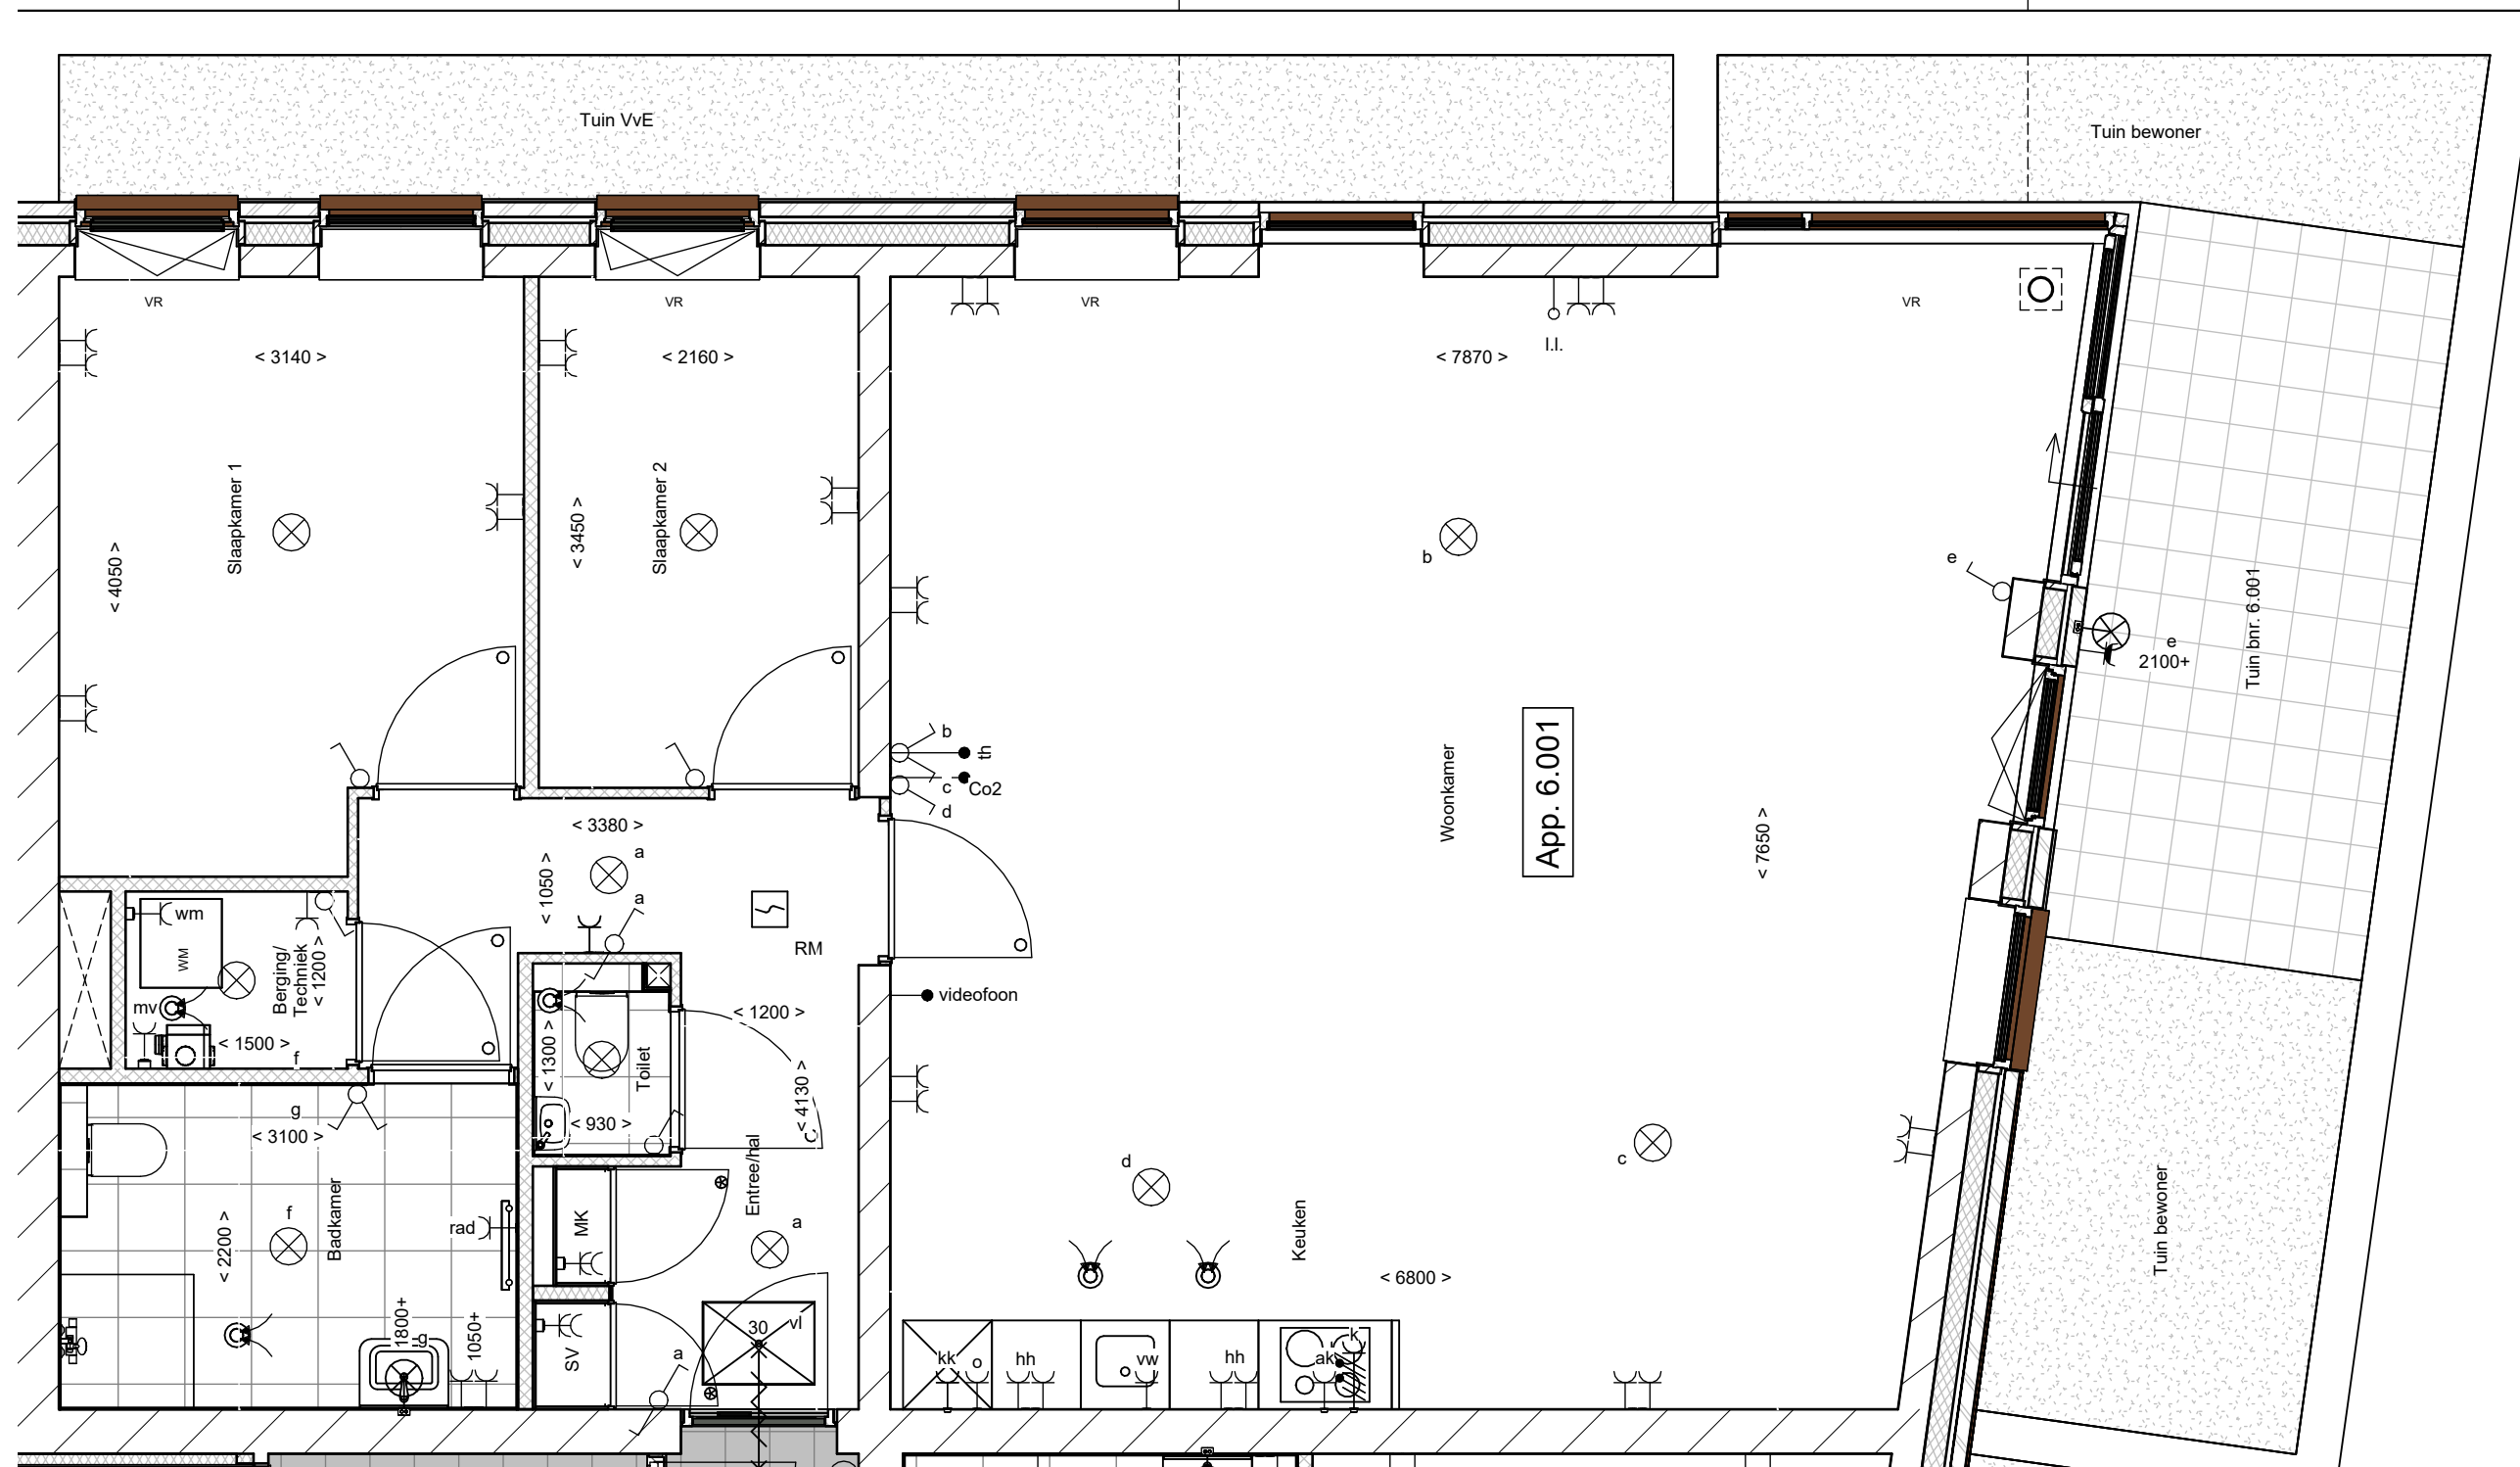

projectomschrijving:
18 app. blok 6 Boswinkel te Enschede
bladomschrijving:
Bouwnummer 6.001


datum:
11-10-2023

schaal:
1:50

afmeting:
A3

VK-6.001

9-10-2023 11:49:54

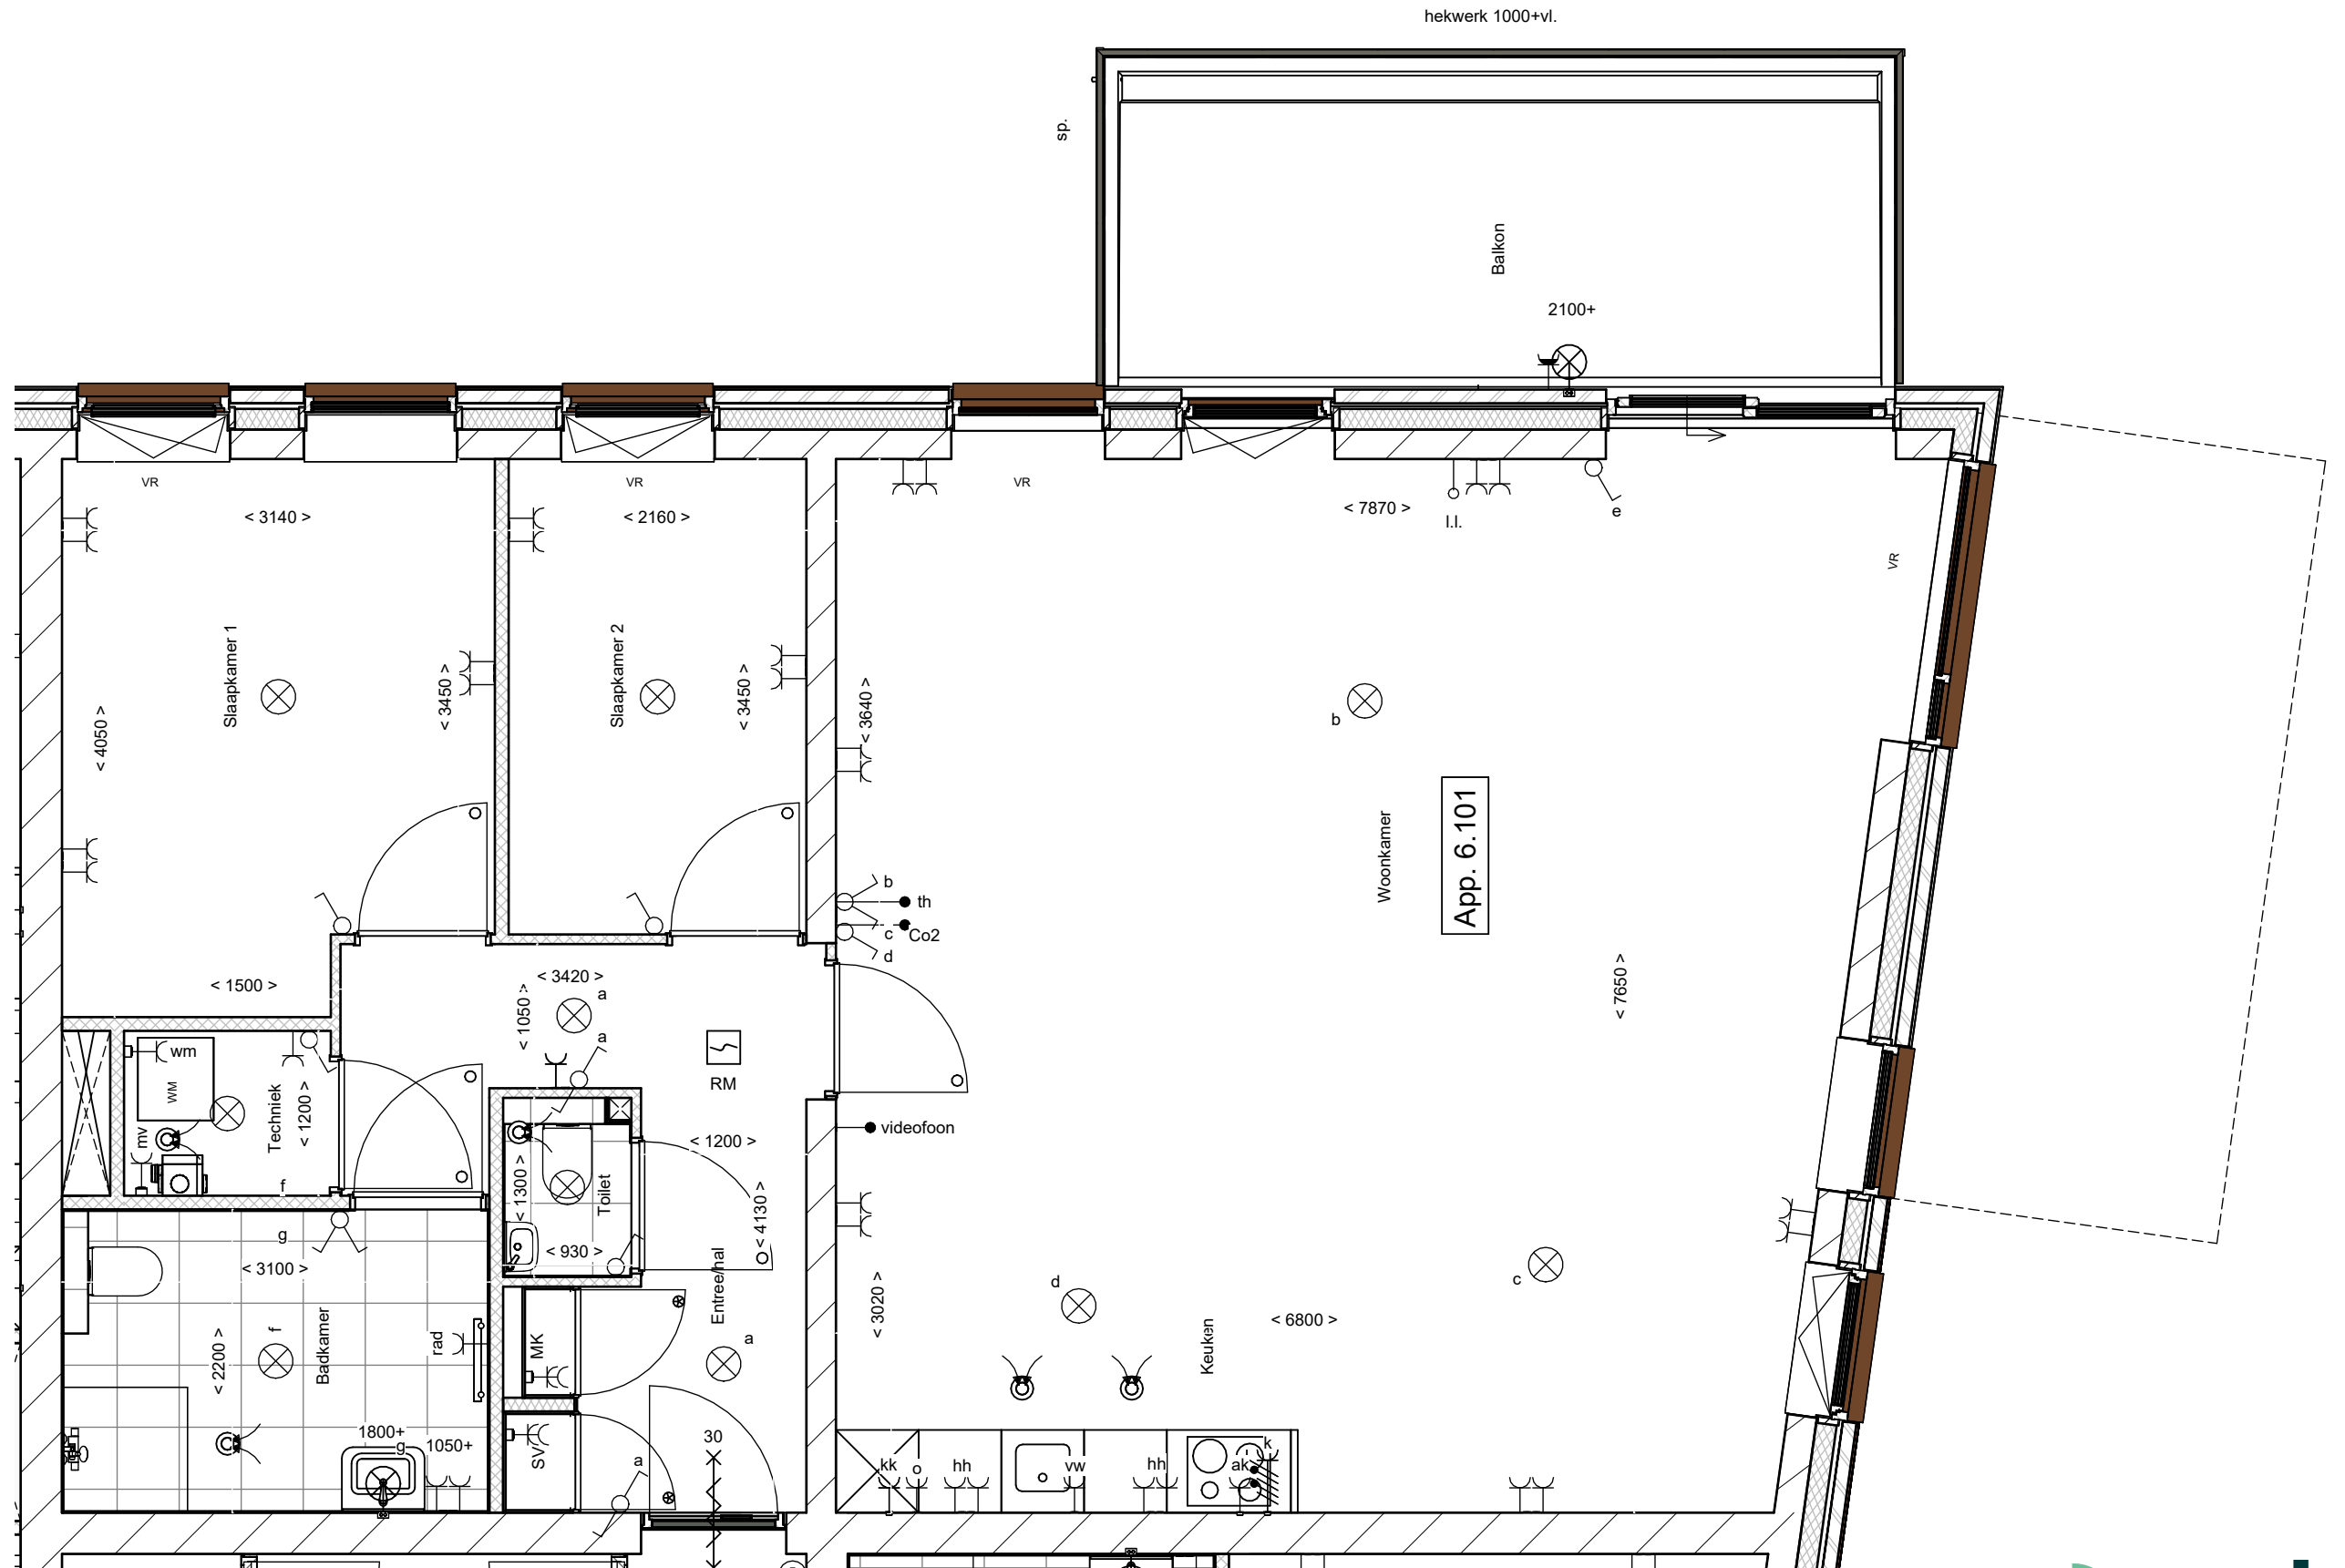


projectomschrijving:
18 app. blok 6 Boswinkel te Enschede
bladomschrijving:
Bouwnummer 6.101

datum:
11-10-2023

schaal:
1:50

afmeting:
A3

VK-6.101

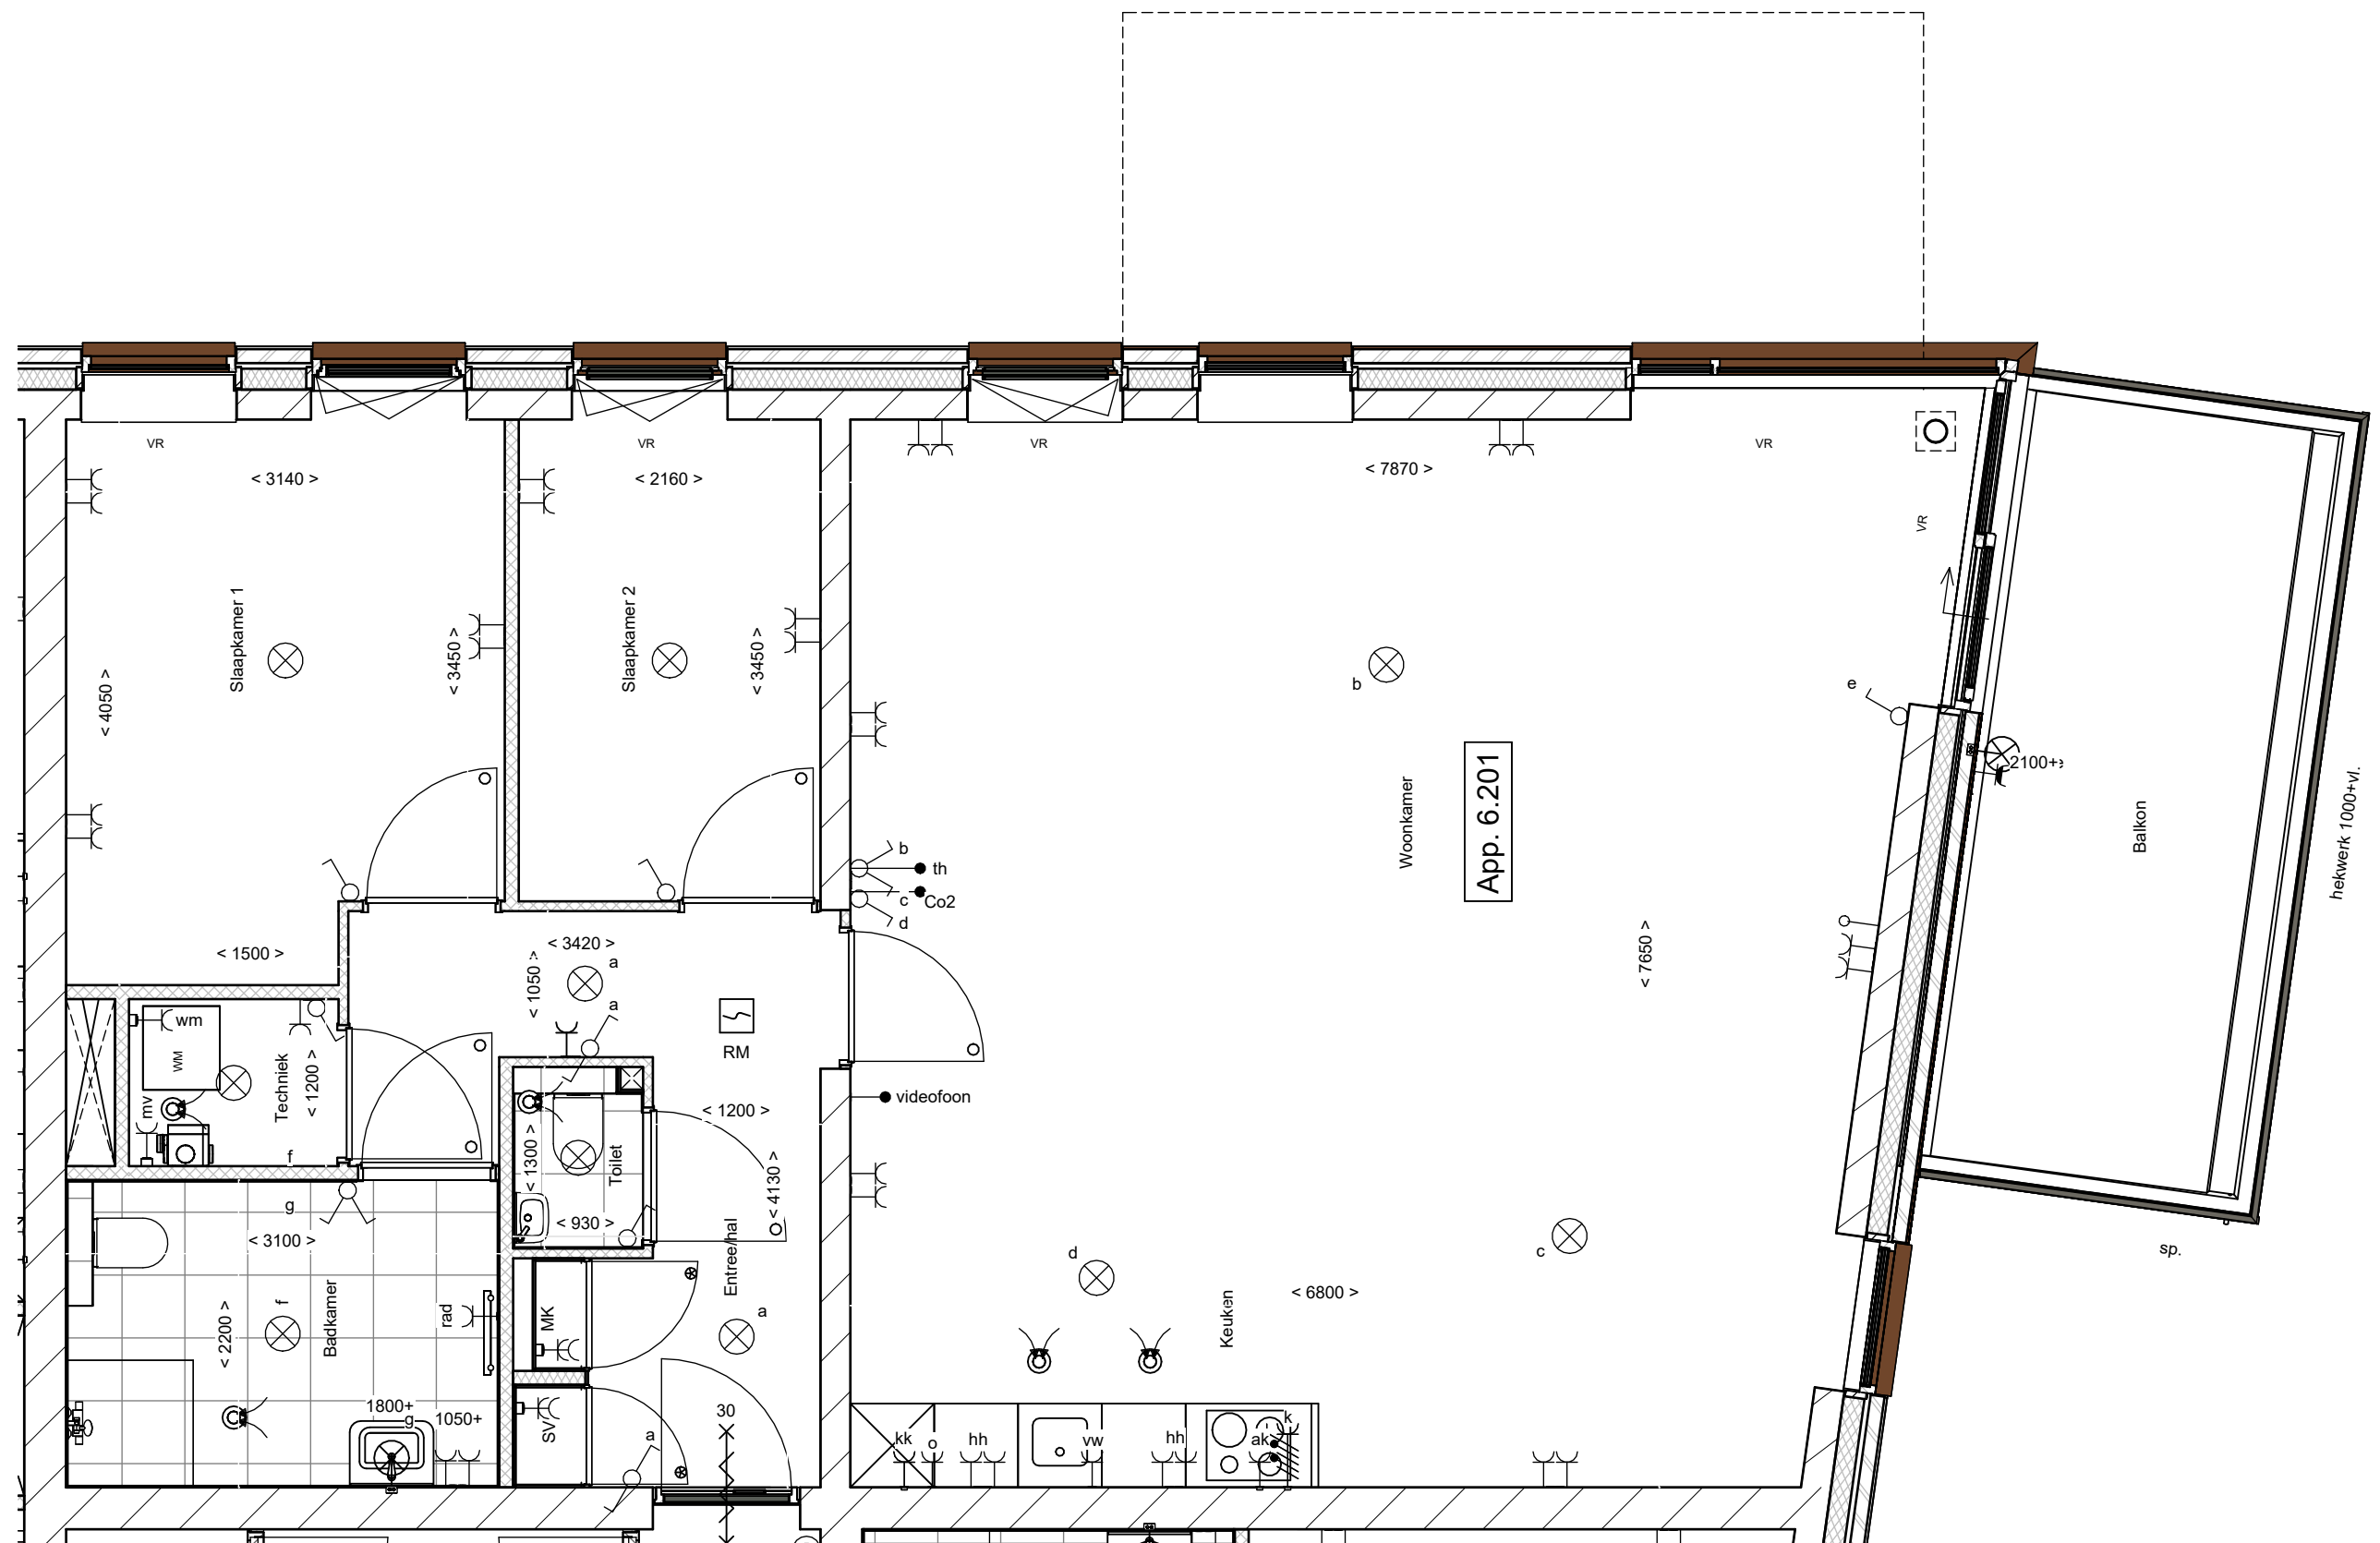


projectomschrijving:
18 app. blok 6 Boswinkel te Enschede
 bladoomschrijving:
Bouwnummer 6.201

datum:
11-10-2023

schaal:
1:50

afmeting:
A3

VK-6.201

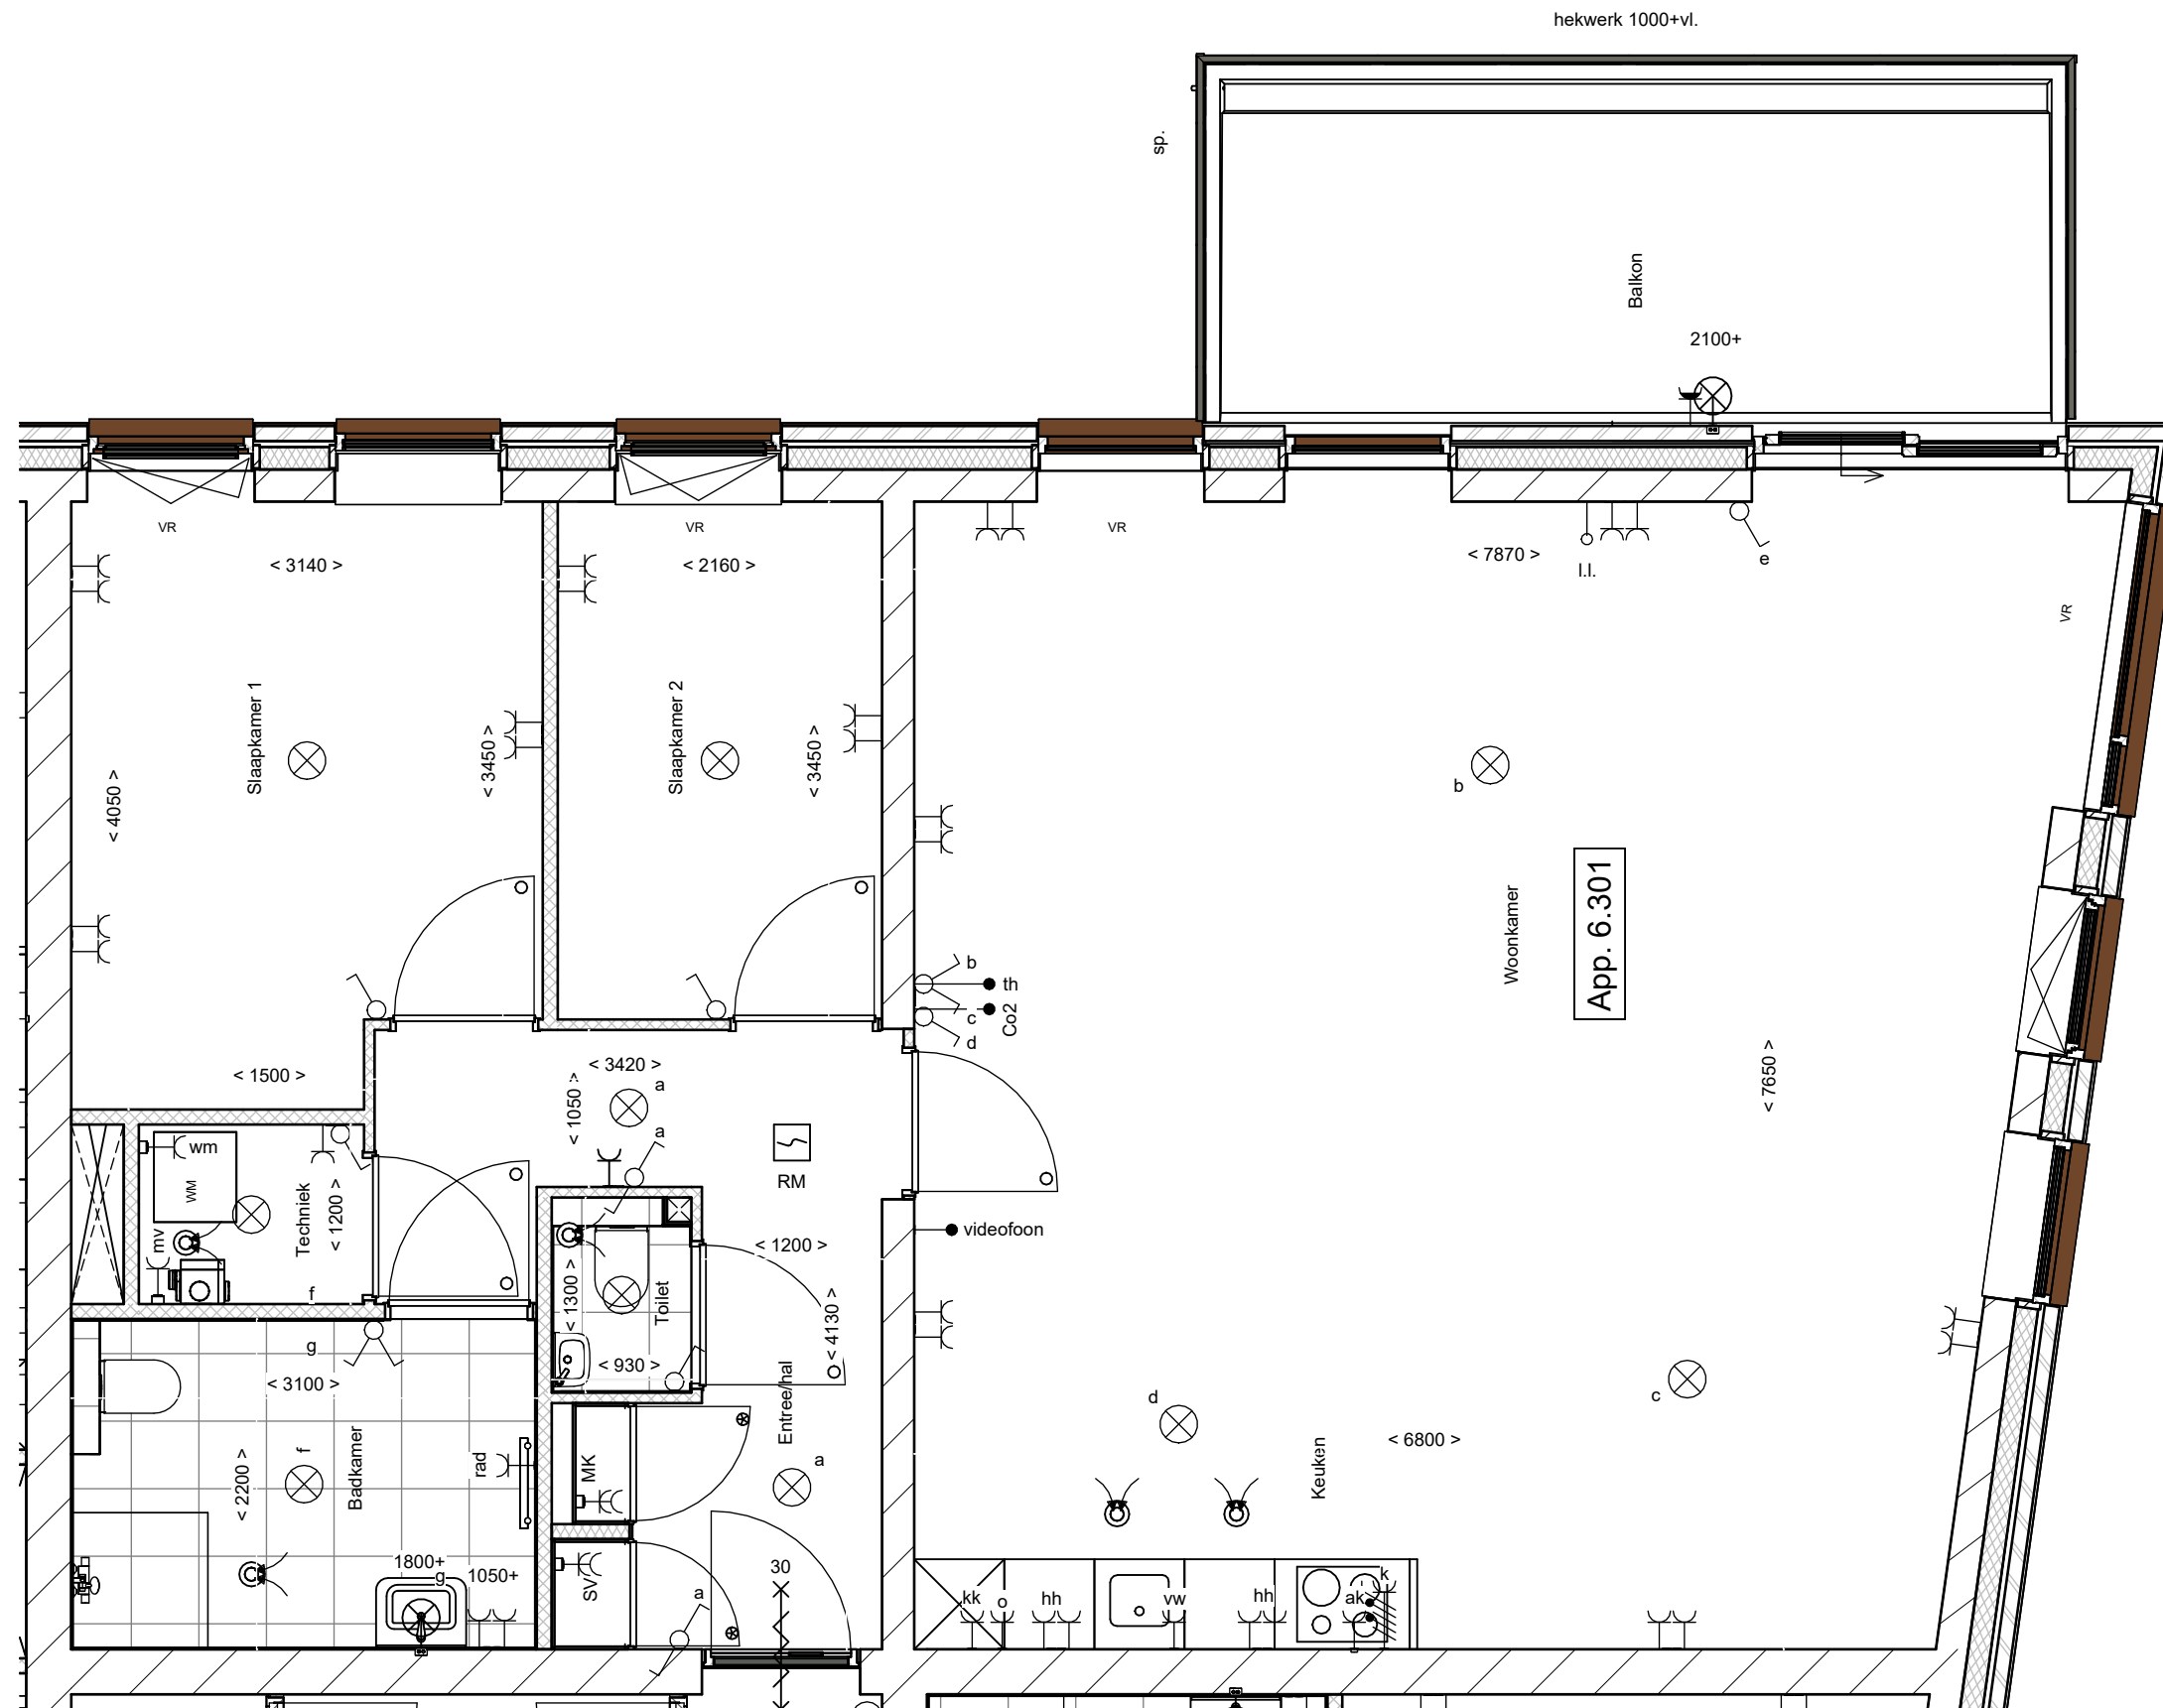

projectomschrijving:
18 app. blok 6 Boswinkel te Enschede
bladomschrijving:
Bouwnummer 6.301

datum:
11-10-2023

schaal:
1:50

afmeting:
A3

VK-6.301

9-10-2023 11:50:19