

projectomschrijving:
18 app. blok 6 Boswinkel te Enschede


datum:
11-10-2023

schaal:
1:50

afmeting:
A3

bladoomschrijving:
Bouwnummer 6.002

VK-6.002

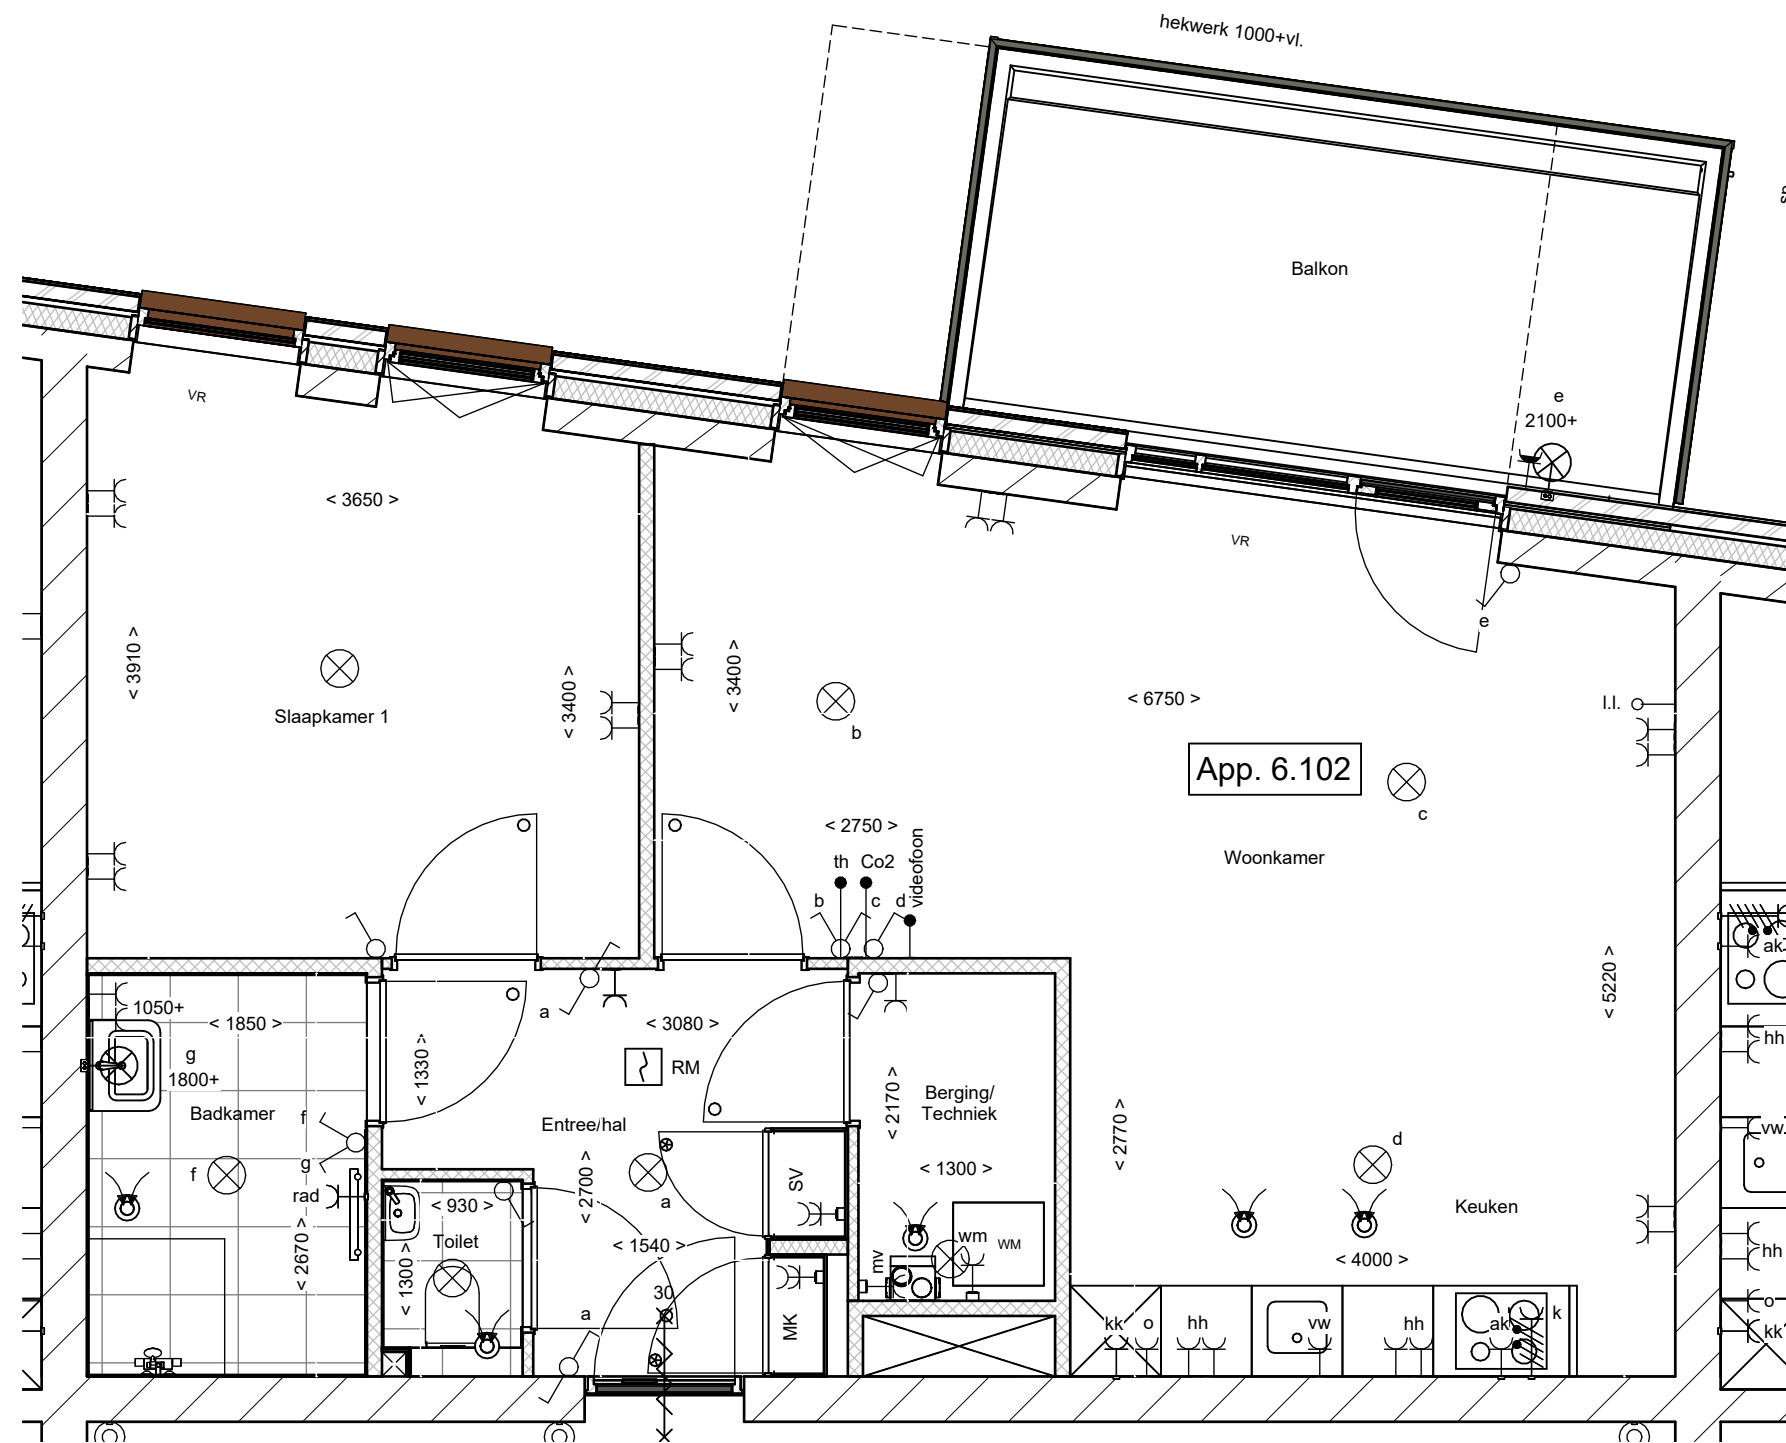

projectomschrijving:
18 app. blok 6 Boswinkel te Enschede


datum:
11-10-2023

schaal:
1:50

afmeting:
A3

bladoomschrijving:
Bouwnummer 6.102

VK-6.102

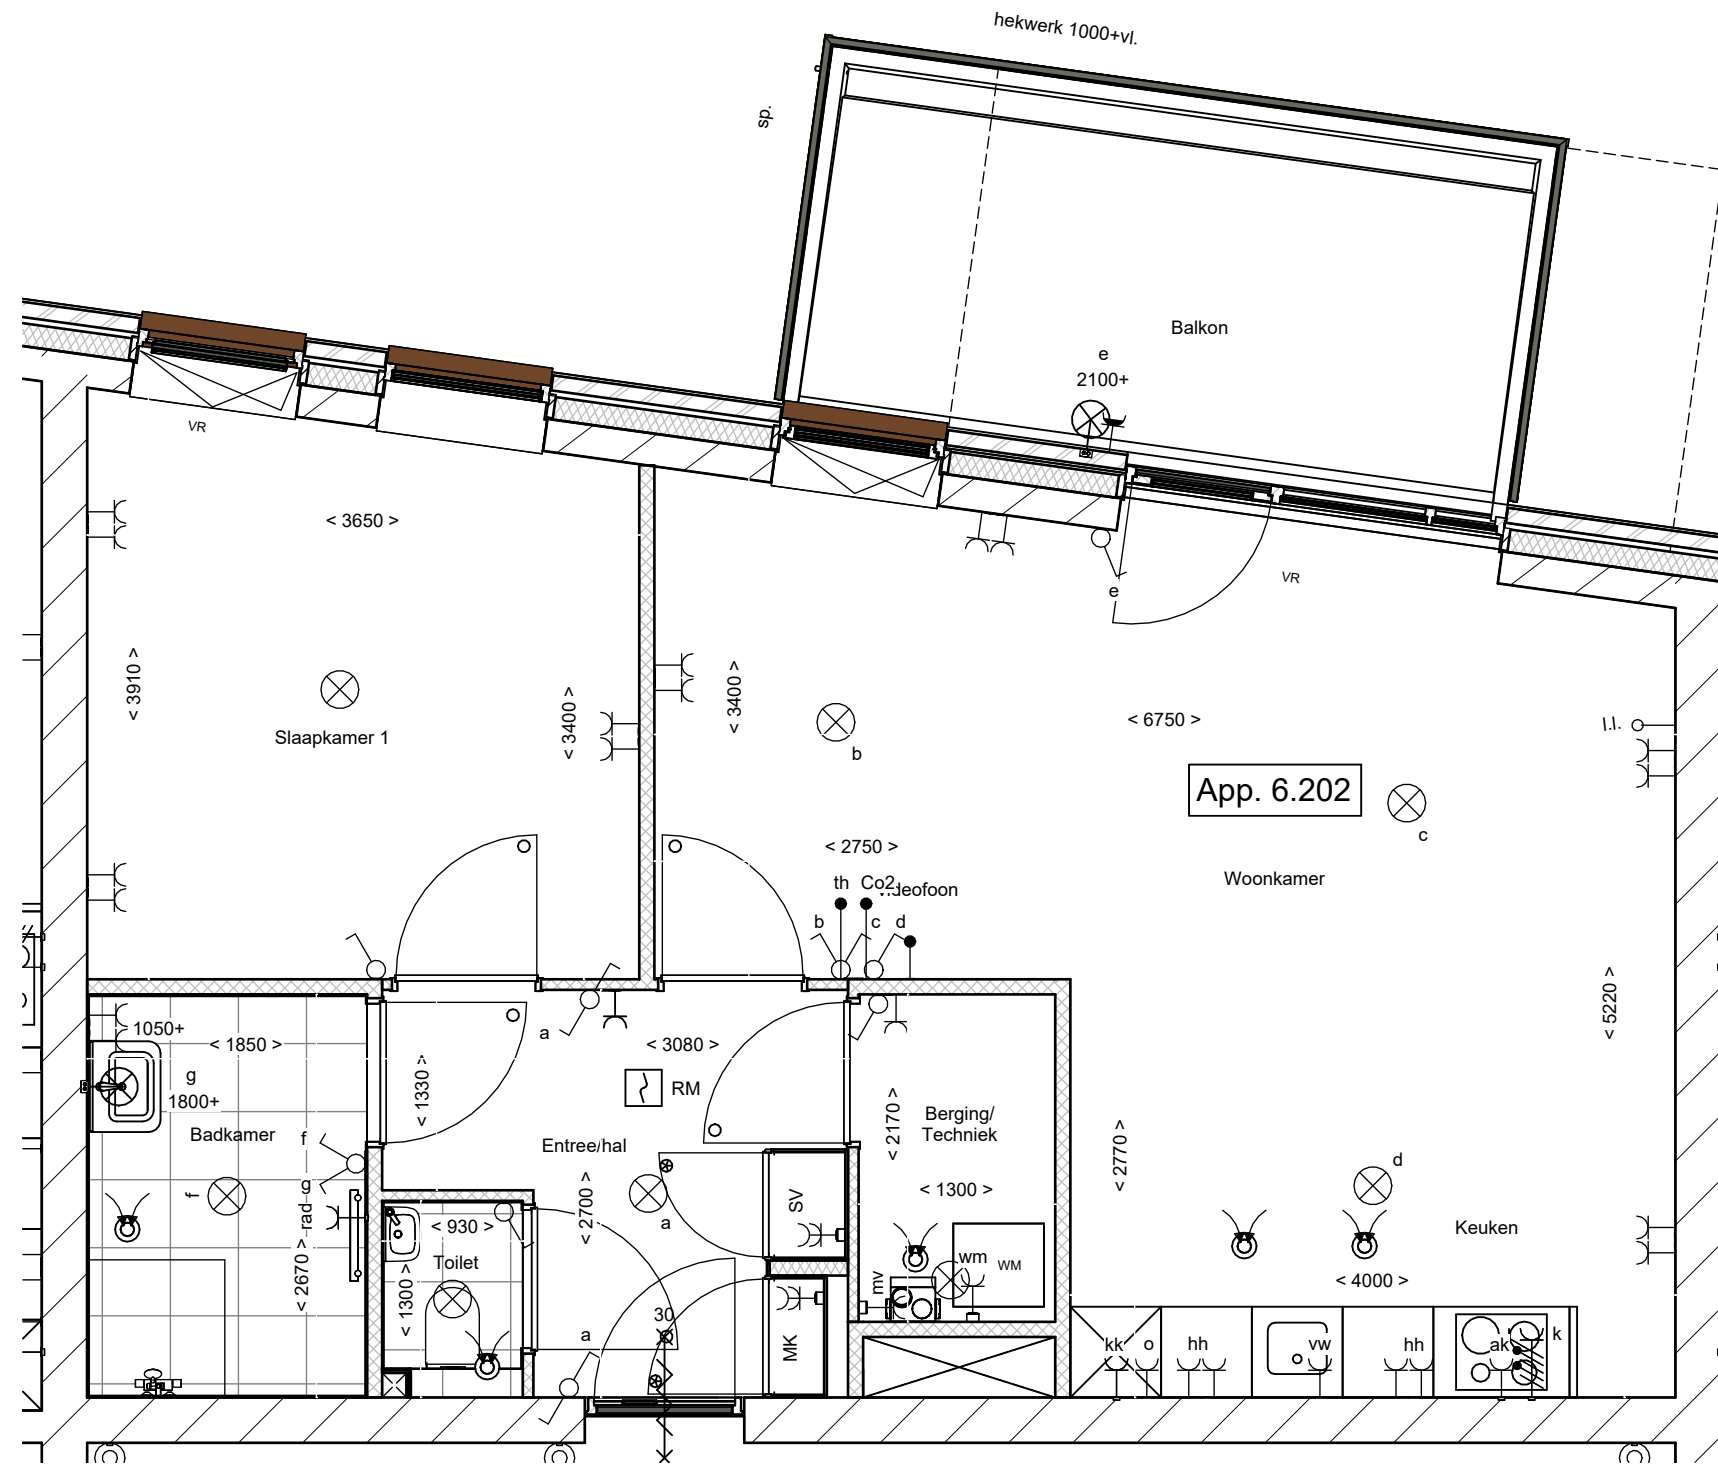

projectomschrijving:
18 app. blok 6 Boswinkel te Enschede


datum:
11-10-2023

schaal:
1:50

afmeting:
A3

bladomschrijving:
Bouwnummer 6.202

VK-6.202

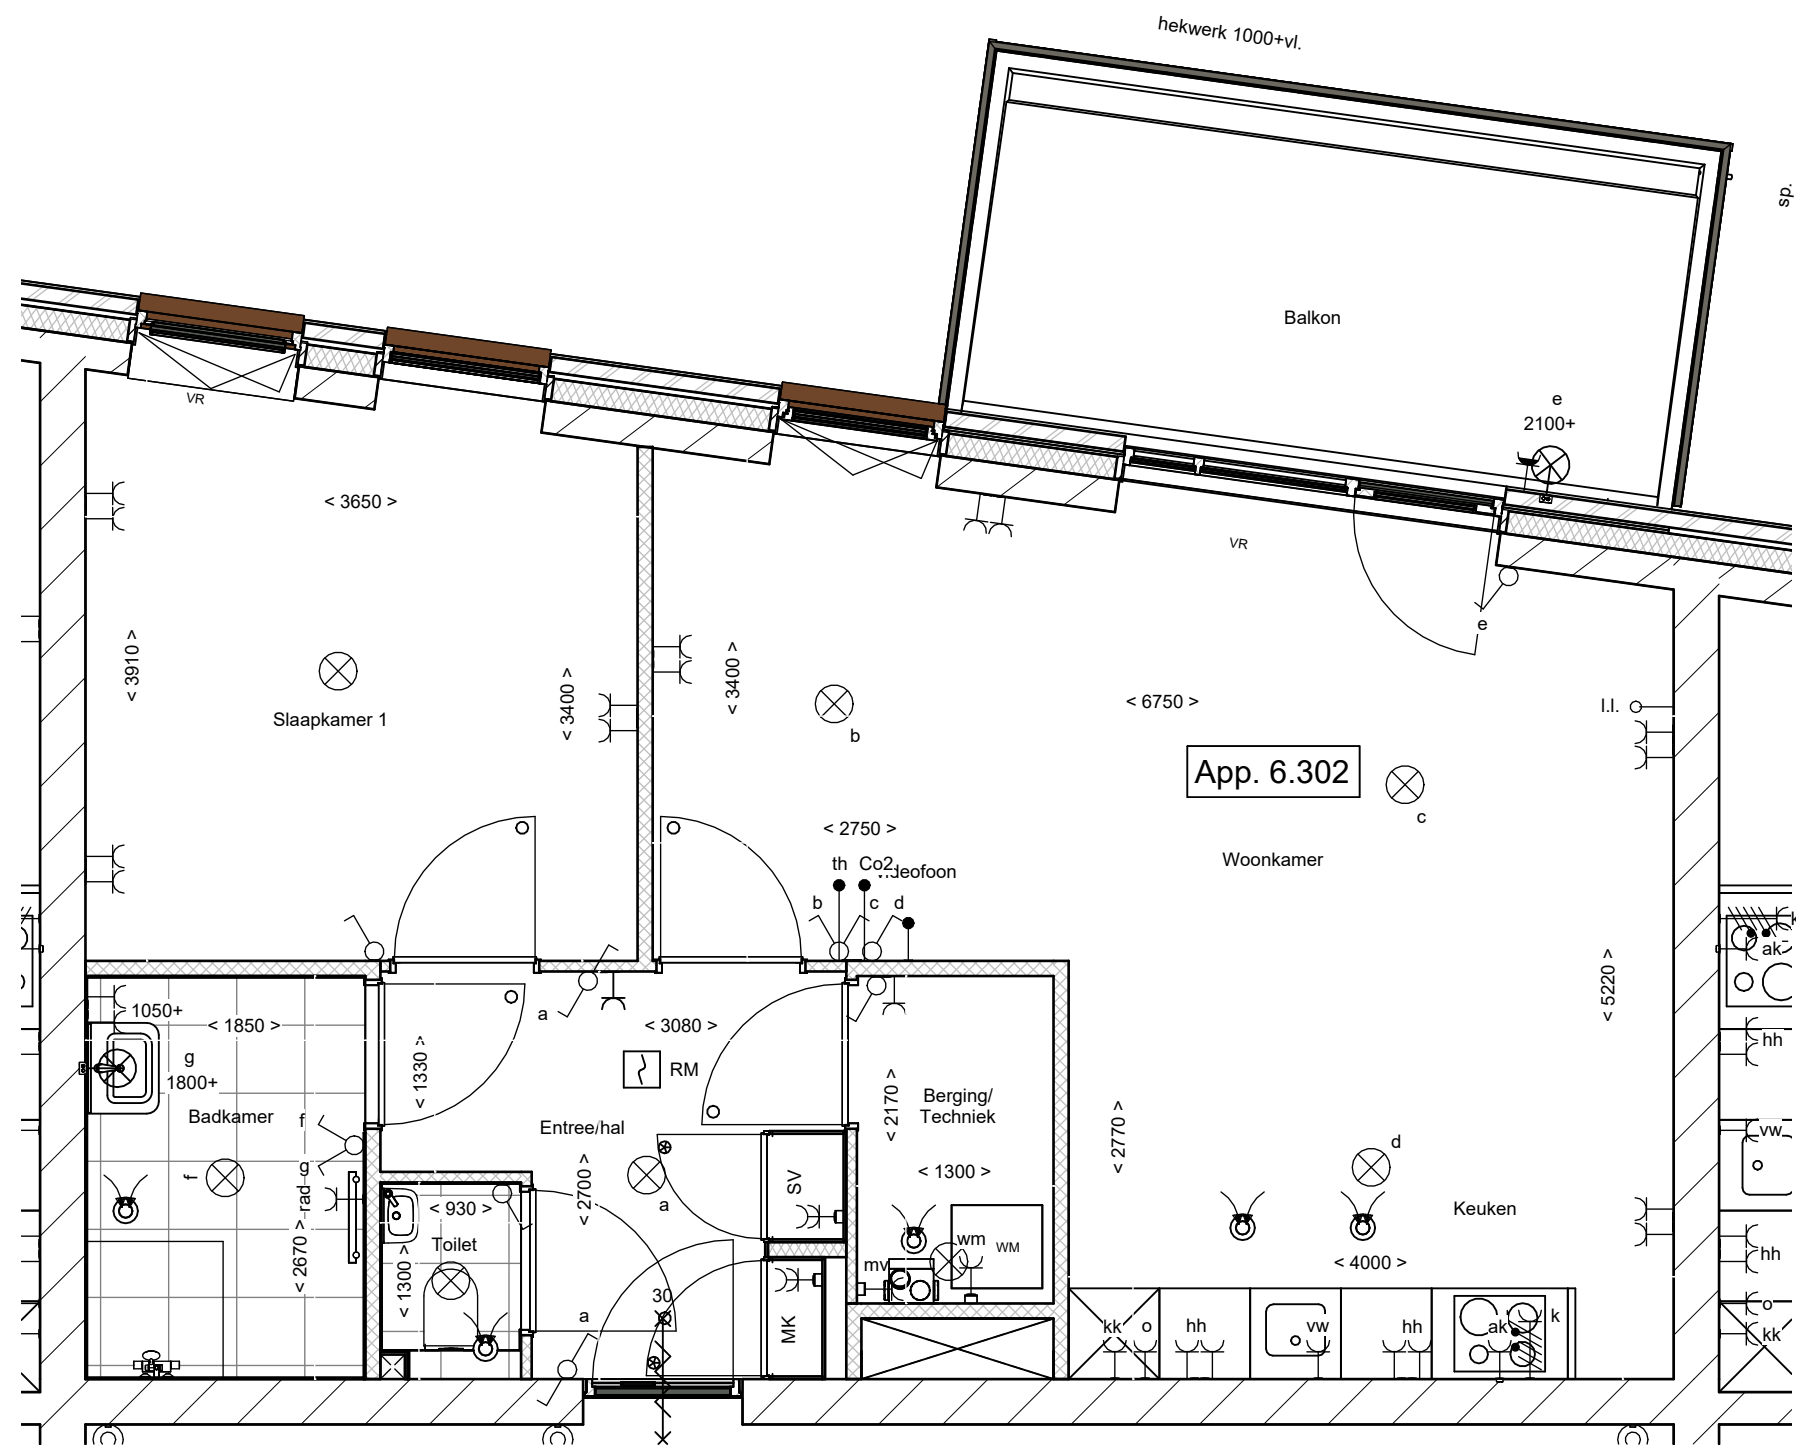

projectomschrijving:
18 app. blok 6 Boswinkel te Enschede

datum:
11-10-2023

schaal:
1:50

afmeting:
A3

bladomschrijving:
Bouwnummer 6.302

VK-6.302