

projectomschrijving:
18 app. blok 6 Boswinkel te Enschede


datum:
11-10-2023

schaal:
1:50

afmeting:
A3

bladomschrijving:
Bouwnummer 6.104

VK-6.104

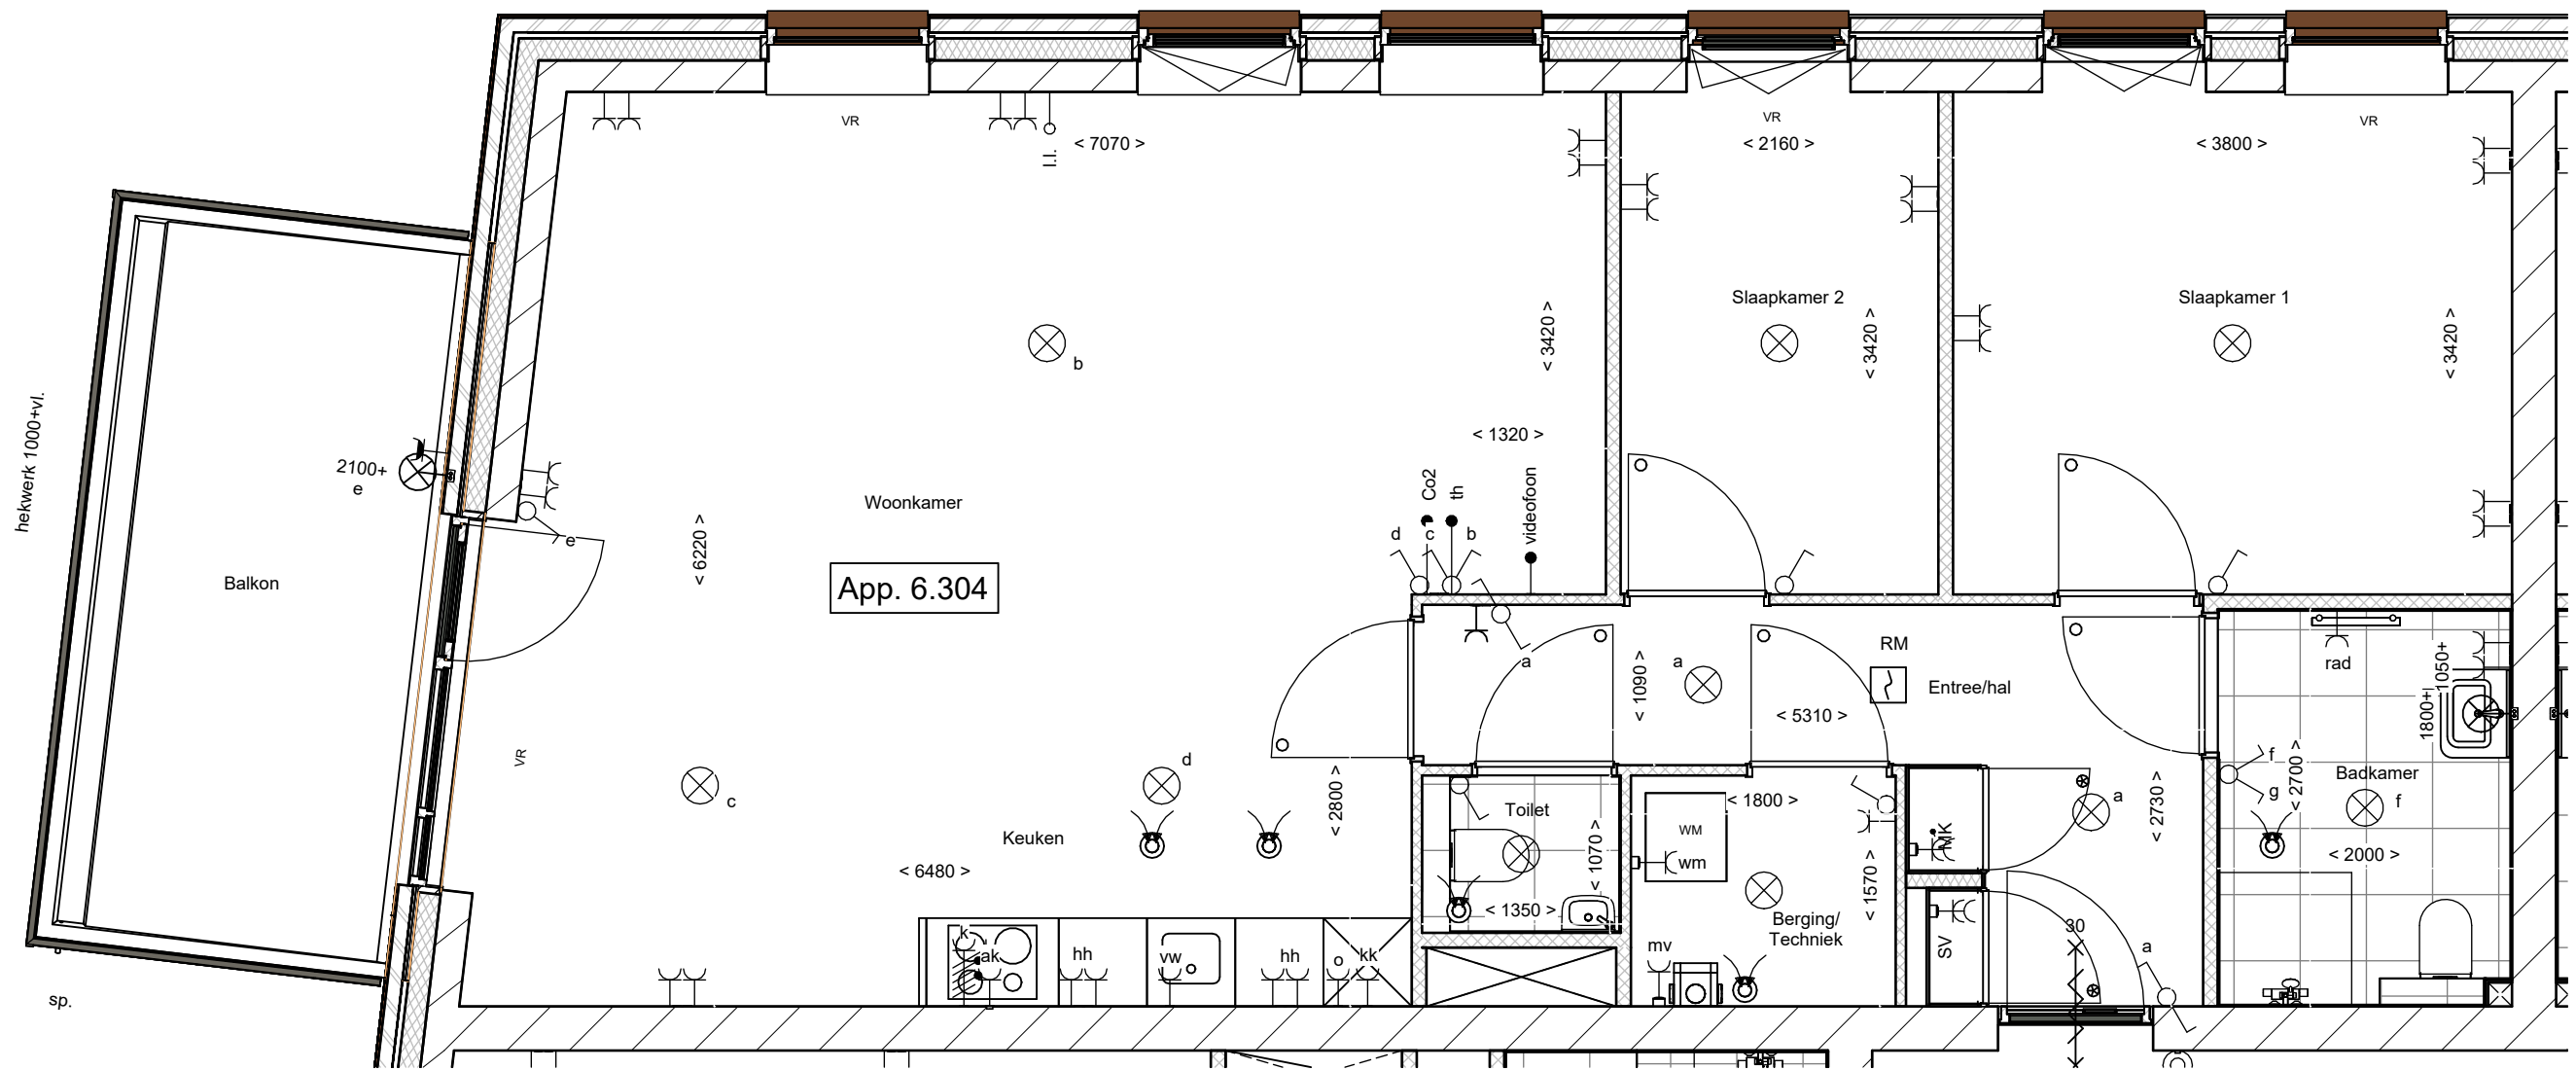

projectomschrijving:
18 app. blok 6 Boswinkel te Enschede

datum:
11-10-2023

schaal:
1:50

afmeting:
A3

bladomschrijving:
Bouwnummer 6.304

VK-6.304