


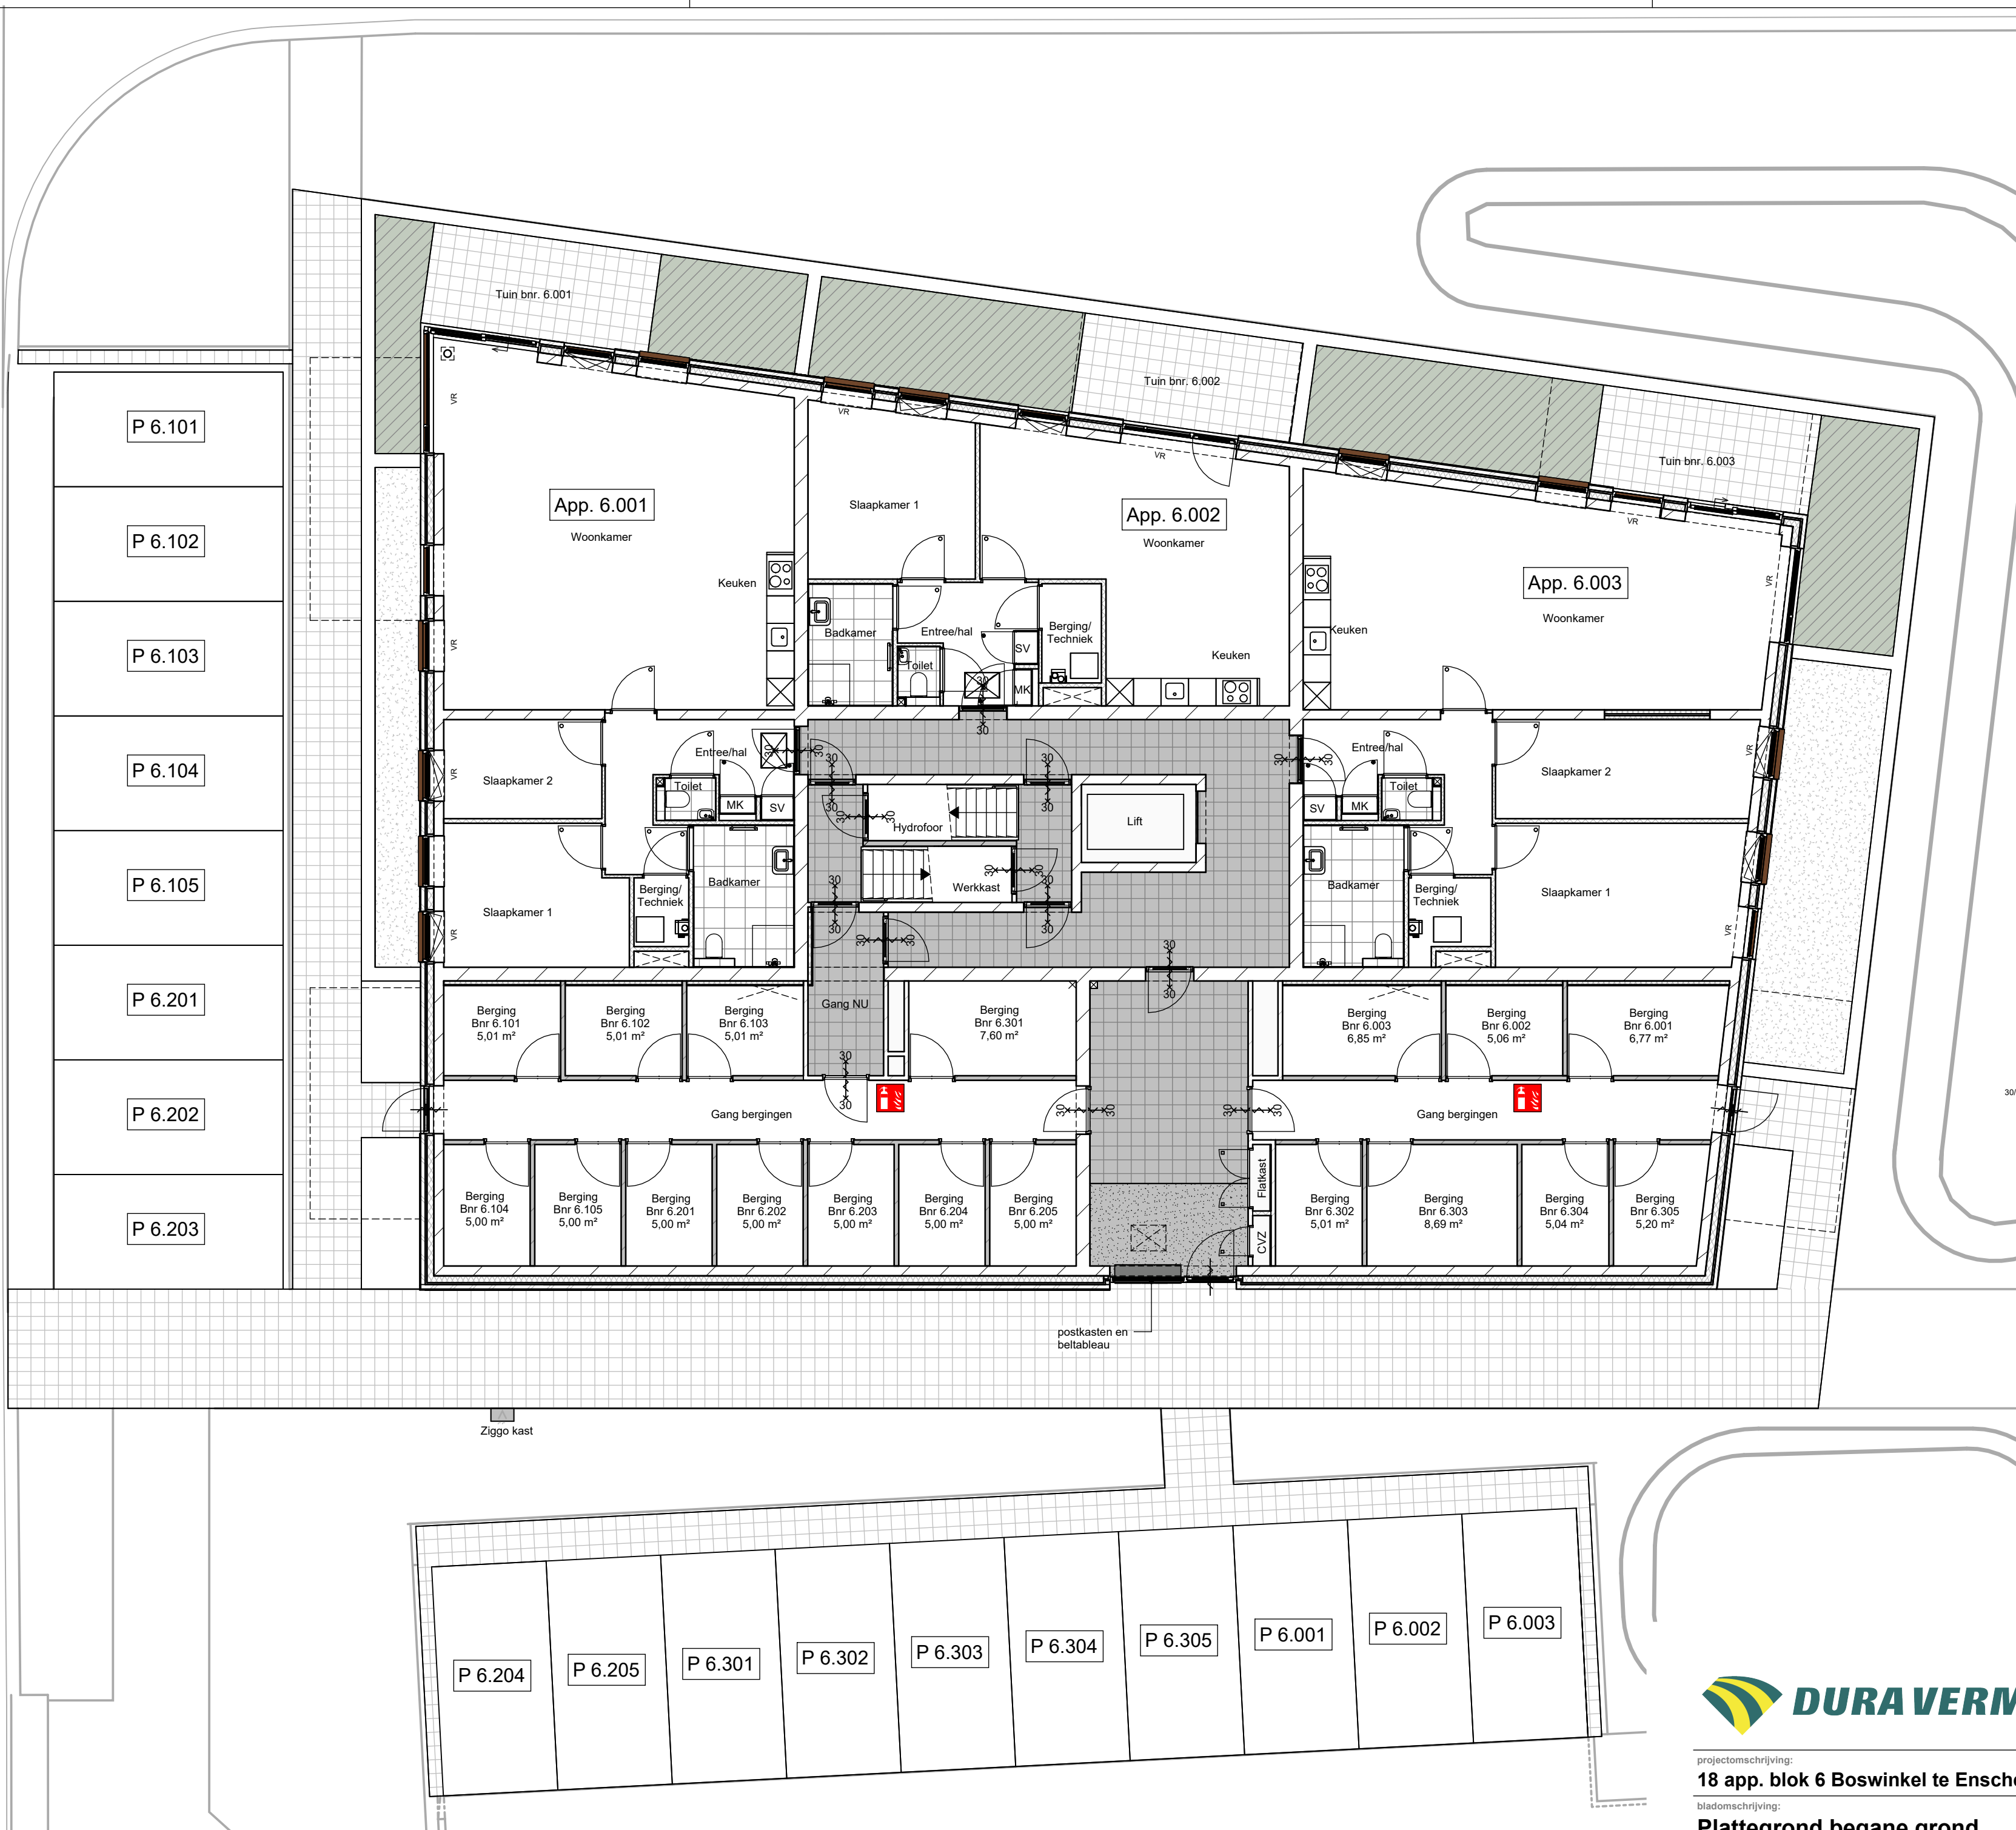

RENVOOI - ALGEMEEN

	isolatie, R$\geq 4,5\text{ m}^2\text{ K/W}$		opstelplaats wasmachine
	metselwerk		opstelplaats wasdroger (optioneel)
	kalkzandsteen		elektrische radiator badkamer
	binnenwanden		ventilatie unit opstelplaats
	wandtegels		Kookplaat
	vloertegels		Spoelbak
	platdakisolatie, R$\geq 6,0\text{ m}^2\text{ K/W}$		vloerluis
	betonvloer (afmeting volgens opgave constructeur)		Optische rookmelder
	zandcementdekvloer		MV mondje afvoer
	zandcementdekvloer, zwevende dekvloer		Ventilatie rooster in kozijn
	Nestkast in gevelmetselwerk		Spuwer
	binnendeurkozijn		
	= zonder bovenlicht (gesloten paneel)		
	= met bovenlicht (glas)		
	= overbouw (cellenbeton)		
	brandblusser aan muur		
	Deur zelfsluitend met draaideur automaat		
	Kozijn (incl. deur) brandwerend + zelfsluitend		
	enkelpolige schakelaar lichtpunt		
	wisselschakelaar lichtpunt		
	plafondlichtpunt		
	wandlichtpunt met armatuur (buitenlichtpunt waterdicht)		
	enkele wandcontactdoos met randaarde		
	dubbele wandcontactdoos met randaarde (horizontaal)		
	dubbele wandcontactdoos t.b.v. huishoudelijke apparatuur		
	enkele wcd met randaarde t.b.v. mechanische ventilatie		
	enkele wcd met randaarde t.b.v. vaatwasmachine		
	perilex aansluiting t.b.v. kooktoestel		
	enkele wandcontactdoos met randaarde t.b.v. wasmachine (op aparte groep)		
	hoofdbediening mechanische ventilatie		
	Co2 melders tbv mechanische ventilatie		
	thermostaat bedieningspaneel		
	loze leiding		
	enkele wandcontactdoos met randaarde t.b.v. elektrische radiator		
	beldrukker		
	Privé tuin behorende bij appartement		